


LAGEPLAN zur Planung

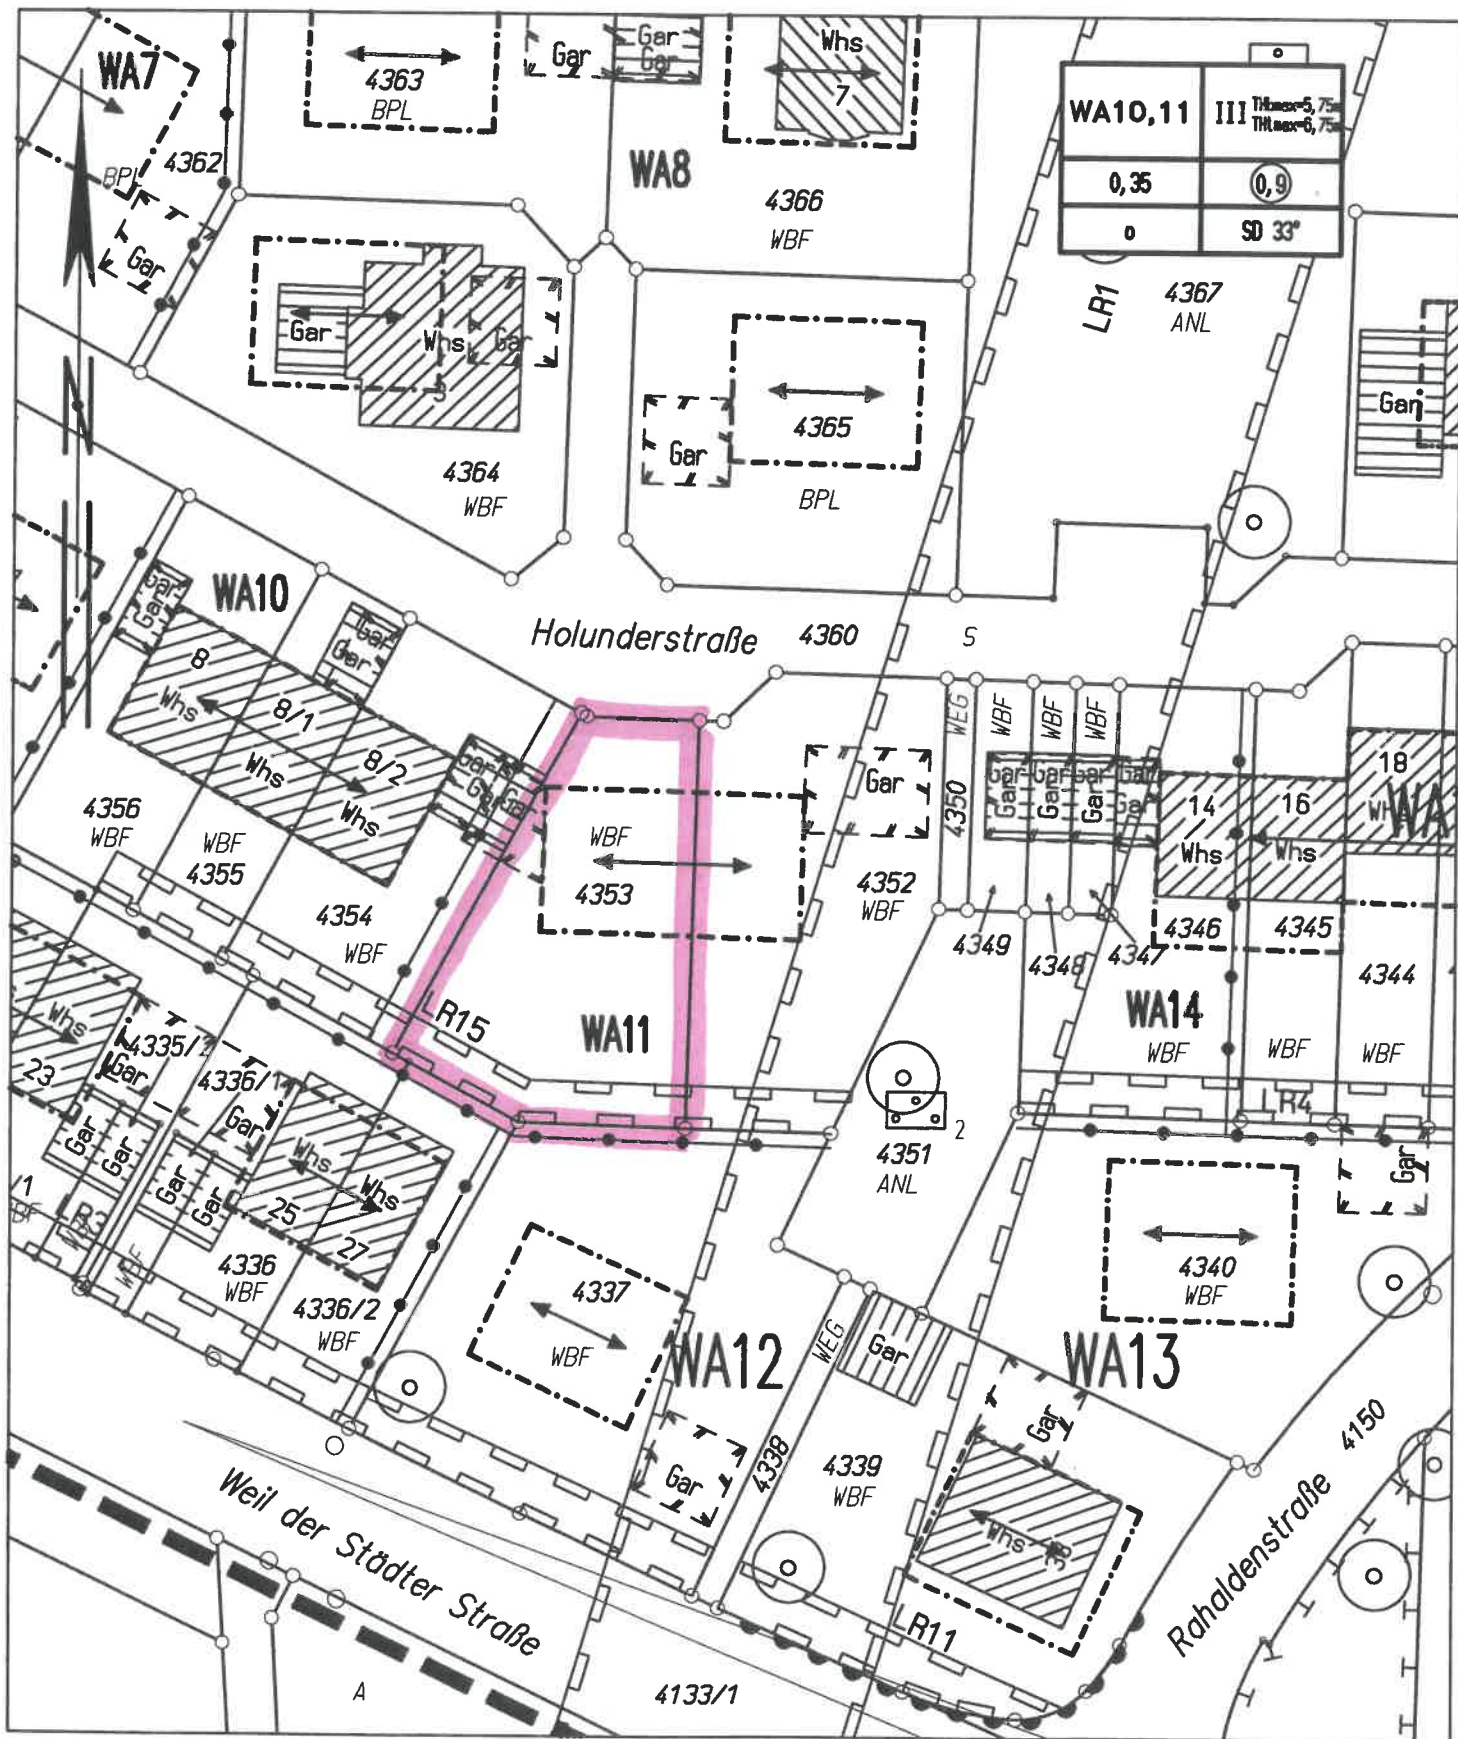

Maßstab 1:500



Gefertigt:
 Calw, den 04.07.2019



Martin Fischer Dipl.-Ing.(FH)
 Öffentlich bestellter Vermessungsingenieur

VERMESSUNGSBÜRO

Schloßstr. 10, 75365 Calw-Altburg
 Tel.: 07051/9319-0, Fax 9319-28
 E-Mail: info@vermessung-fischer.de