



Lageplan

mit planungs- u. bauordnungsrechtlichen Festsetzungen

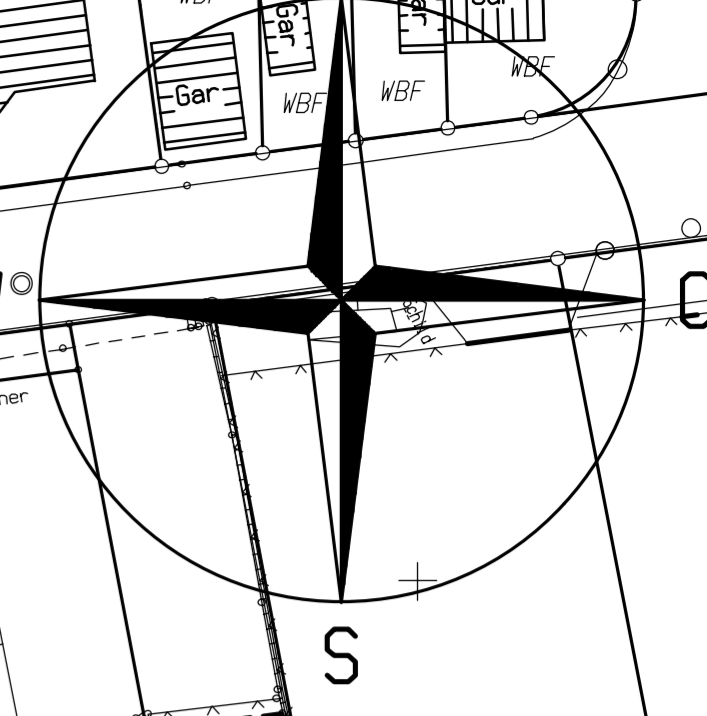

GE 1	10m GbH
0,8	
a	SD, PD, FD
Pfg3	62/47

GE 2	10m GbH
0,8	
a	SD, PD, FD
Pfg3	63/48

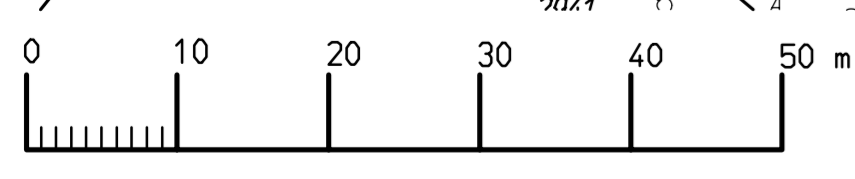

Maßstab 1 : 500 (im Original)

X:15235BPL.ZTL
X:15235BPL.ZU
X:15235BPL.ZE1

