



LAGEPLAN zum Ortsbauplan „Mittelfeld“

Kreis : Calw
Gemeinde : Simmozheim
Markung :

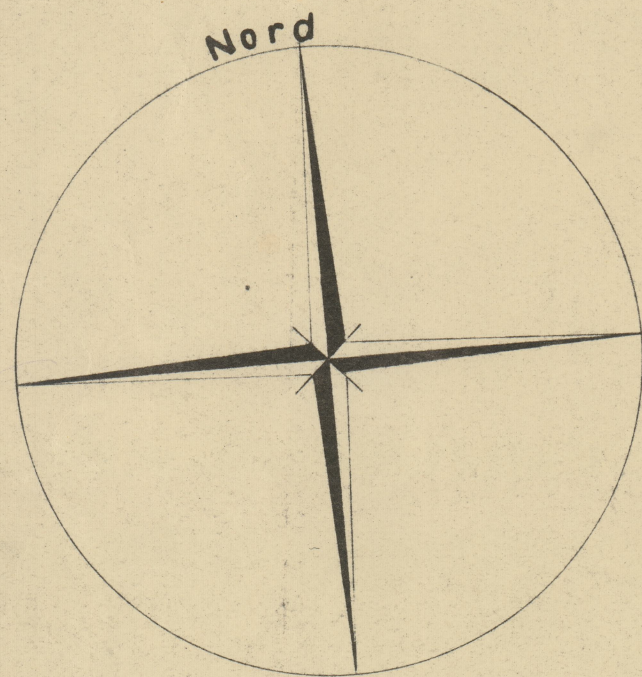


Abzeichnungen auch
auszugsweise nur mit
Genehmigung des
Vermessungsamts zulässig!

Maßstab 1 : 1000

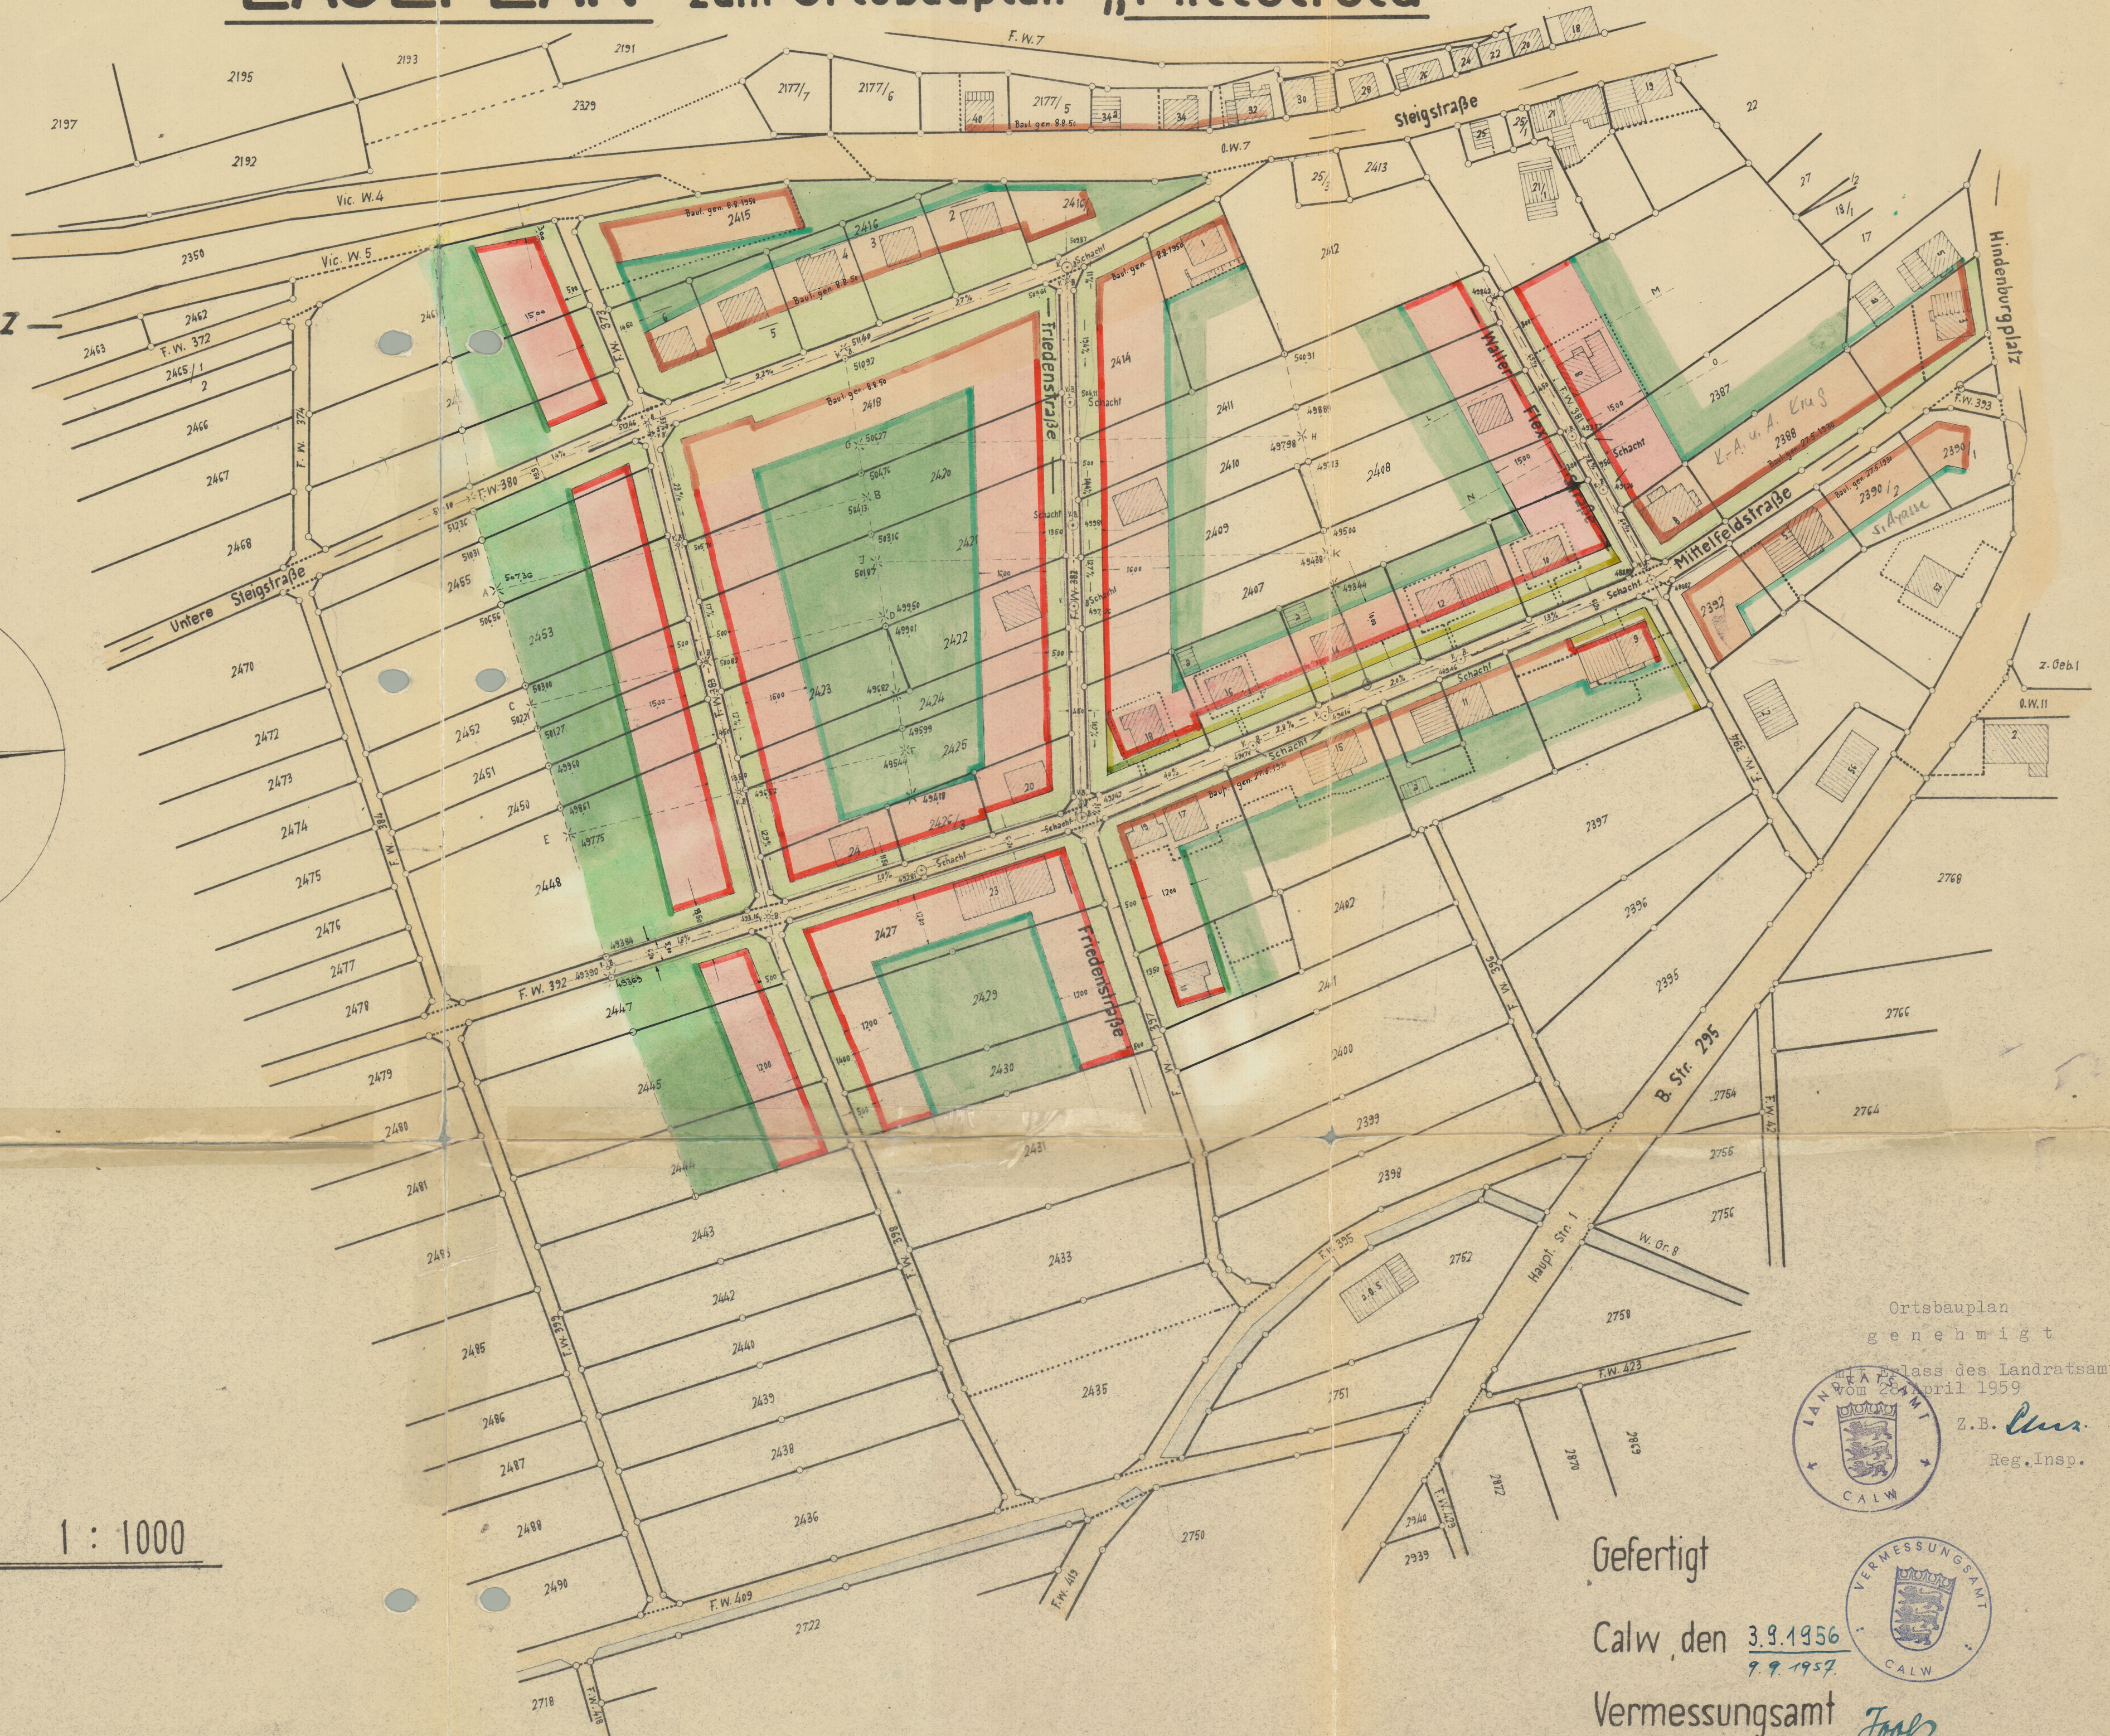

Ortsbauplan
genehmigt

im Auftrag des Landratsamts
vom 26. April 1959

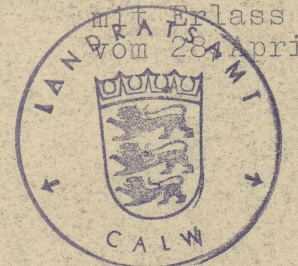

Z.B. *Cur.*
Reg. Insp.



Gefertigt

Calw, den 3.9.1956
9.9.1957

Vermessungsamt

Joop