





- Legende**
- Höhen**
481.77 Höhen Bestand
482.00 Höhen Planung
- Beläge**
Pflasterbelag "Dorfplatz"
Pflasterbelag "Kirche"
Betongpflaster
Asphaltbelag
- Vegetation**
vorh. Baum Erhalt
Baum Planung
- Entwässerung**
Entwässerungsrinne

Datum	Index	Geänderter Planinhalt	Bearbeiter

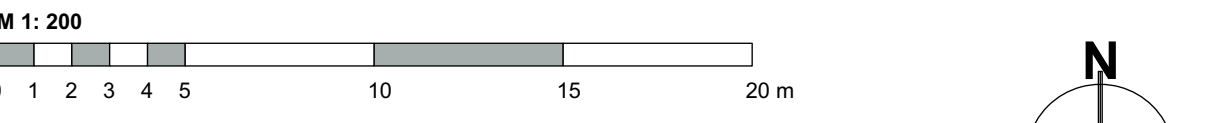

Alle Maße wurden zeichnerisch ermittelt. Vor Ausführung sind sämtliche Maße und Winkel verantwortlich vor Ort zu überprüfen. Bei Abweichungen ist umgehend die Bauleitung zu informieren.

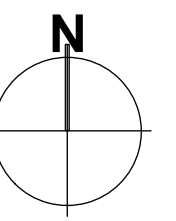

Projekt: Gemeinde Simmozheim Neugestaltung des Ortskerns/ Schillerareal Öffentliche Freiflächen			
Auftraggeber: Gemeinde Simmozheim Hauptstraße 8 75937 Simmozheim Tel. 07033/ 5285-0			
Planung: Stefan Fromm Landschaftsarchitekten Breitwiesengasse 2, 72135 Dettenhausen Tel. 07157/721931-0 info@fromm-landschaftsarchitekten.de www.fromm-landschaftsarchitekten.de		Datum	Zeichen
	bearbeitet:	02.12.2021	hd
	gezeichnet:	23.03.2021	hd
Stefan Fromm Landschaftsarchitekten			
Entwurfsplanung			
Blattinhalt: Lageplan		Grundlagen: Bestandsplan: Vermessungsbüro Schwindt Stand 26.09.2019 Grundrisse: Hähning und Gemmeke Architekten BDA Stand 26.07.2021 Schneek Architekten und Ingenieure Stand 09.07.2020	
Maßstab: 1:200		Plangröße (mm): 1160 x 840	
Plannummer: 01		Planstand: 02.12.2021	
BA	Lph	Planart	Nr.
-	03	L	01
Dateiname:		2021_12_28 Simmozheim_EP.rvt	