



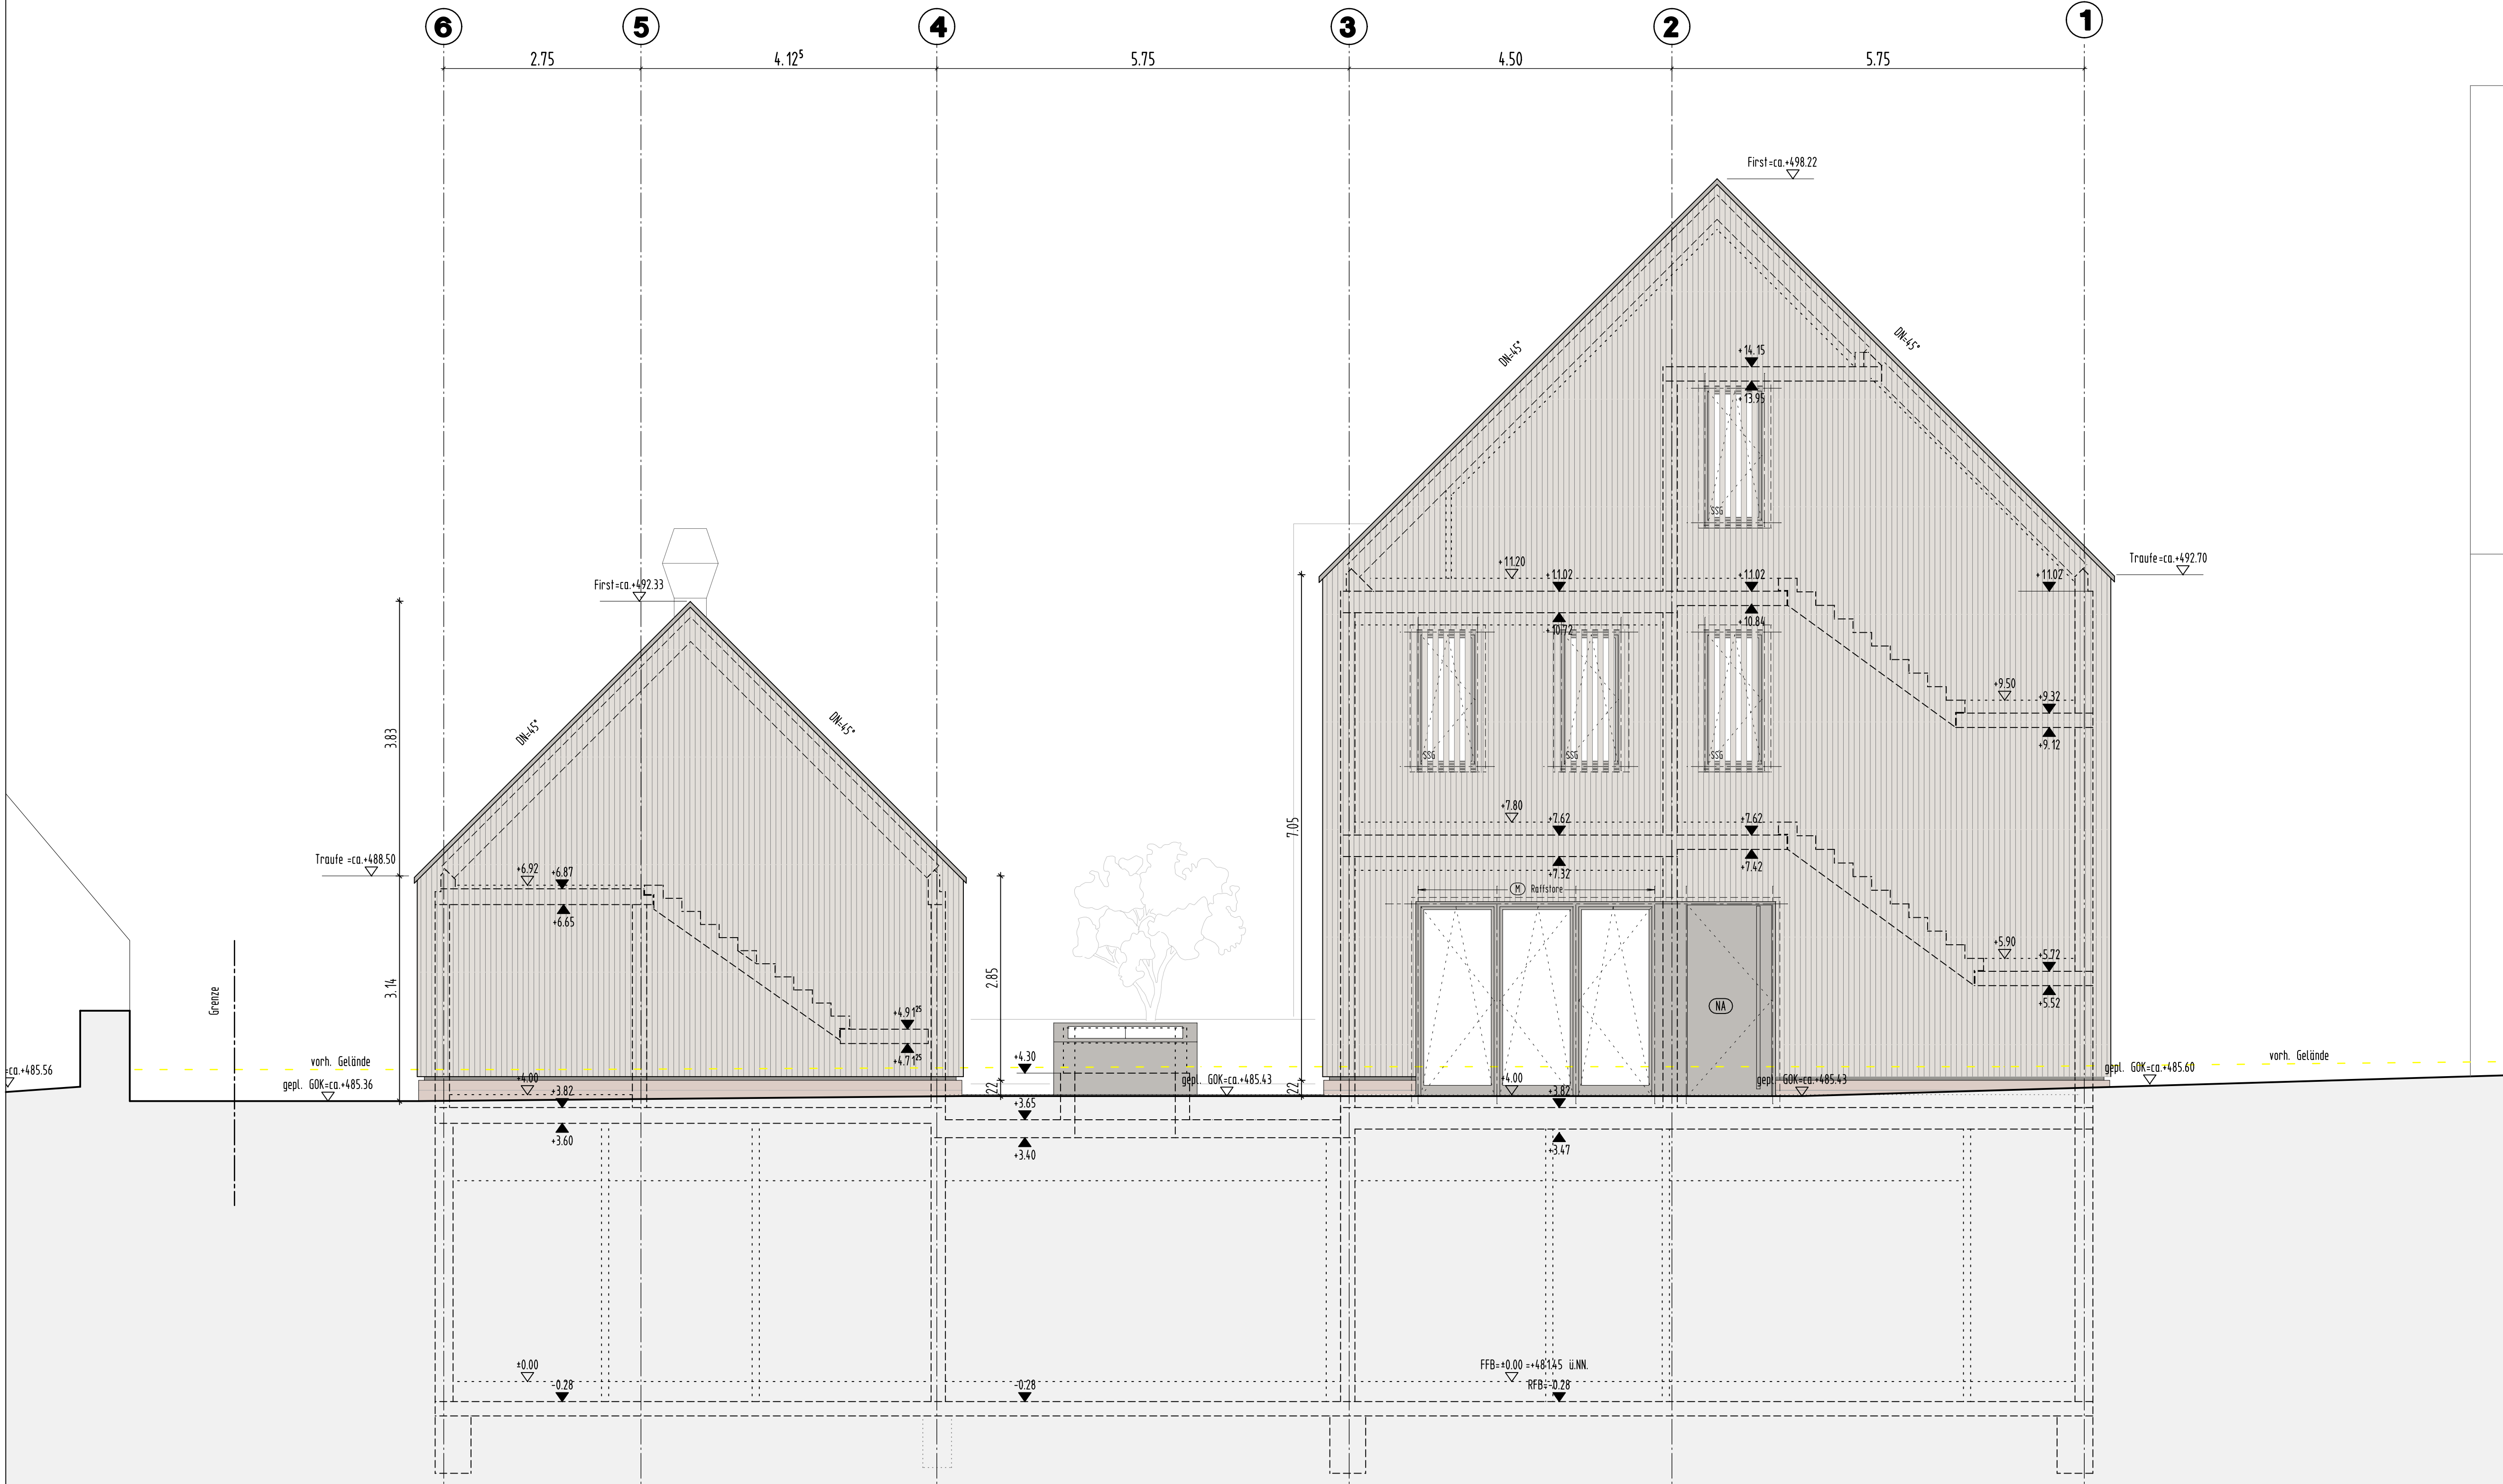

LEGENDE	
BRH	BRÜSTUNGSHÖHE ÜBER RFB
DD	DECKENDURCHBRUCH
FA	FUSSBODENAUSSPARUNG
FD	FUSSBODENDURCHBRUCH
FFB	FERTIGFUSSBODEN
HSP	HÖHENSPRUNG
OK/UK	OBER-/ UNTERKANTE
RFB	ROHFUSSBODEN
RR	REGENROHR
SB	SICHTBETON
SWS	SENKRECHTER WANDSCHLITZ
WA	WANDAUSSPARUNG
WD	WANDURCHBRUCH
WWS	WAAGRECHTER WANDSCHLITZ
▶	AUSSENKANTE ROHKONSTRUKTION
▷	AUSSENKANTE FERTIGKONSTRUKTION
	BETON C... (SIEHE STATIKERPLAN)
	WU-BETON
	TRAGENDES MAUERWERK KS-PE 2,0-12-DBM
	SCHALLSCHUTZMAUERWERK KS-PE 2,0-20-DBM
	NICHTTRAGENDES MAUERWERK
	GPSDIELENWÄNDE ROHDICHTE 900 kg/m³
	GPSDIELENWÄNDE ROHDICHTE 1200 kg/m³
	METALLSTÄNDERWÄNDE

ANGABEN ZU TÜRHÖHEN AB ROHFUSSBODEN		
EINLEGEARBEITEN -- Haustechnische Anlagen -- SIND DEN PLANUNGEN DER FACHPLANNER ZU ENTNEHMEN!		
NR.	DATUM	GEGENSTAND/ÄNDERUNG
±0.00 =481.45= OK FFB Ebene ±0		

NEUBAU BÜRGERZENTRUM SCHILLERAREAL SIMMOZHEIM SCHILLERSTRASSE 4-6

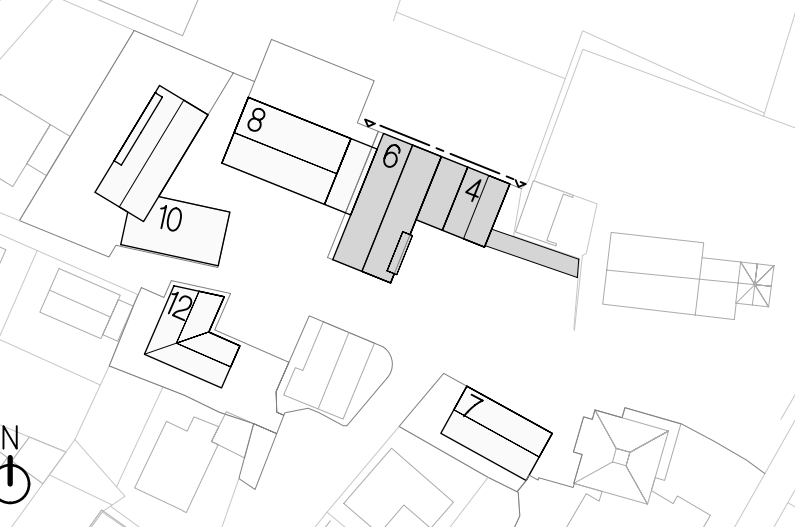


Bauherr:	Gemeinde Simmozheim Hauptstraße 8 75397 Simmozheim Tel. 07033/ 5285-0
Architekt:	H G Architekten BDA Partnerschaft mbB Prof. M. Hähnig M. Gemmeke Katharinenstr. 29 72072 Tübingen T: 07071 7956-0 F: 7956-20 architekten@haehnig-gemmeke.de

AUSFÜHRUNGSPLANUNG

ANSICHT NORD

VORABZUG


Datum: 14.06.2022	Maßstab: 1:50	Plan-Nr. BZ-520
Gez./Gep. MHE/AH	Größe: 594/1189	Planstand: 14.06.2022
Alle Maße sind vor Ausführung verantwortlich zu prüfen!		

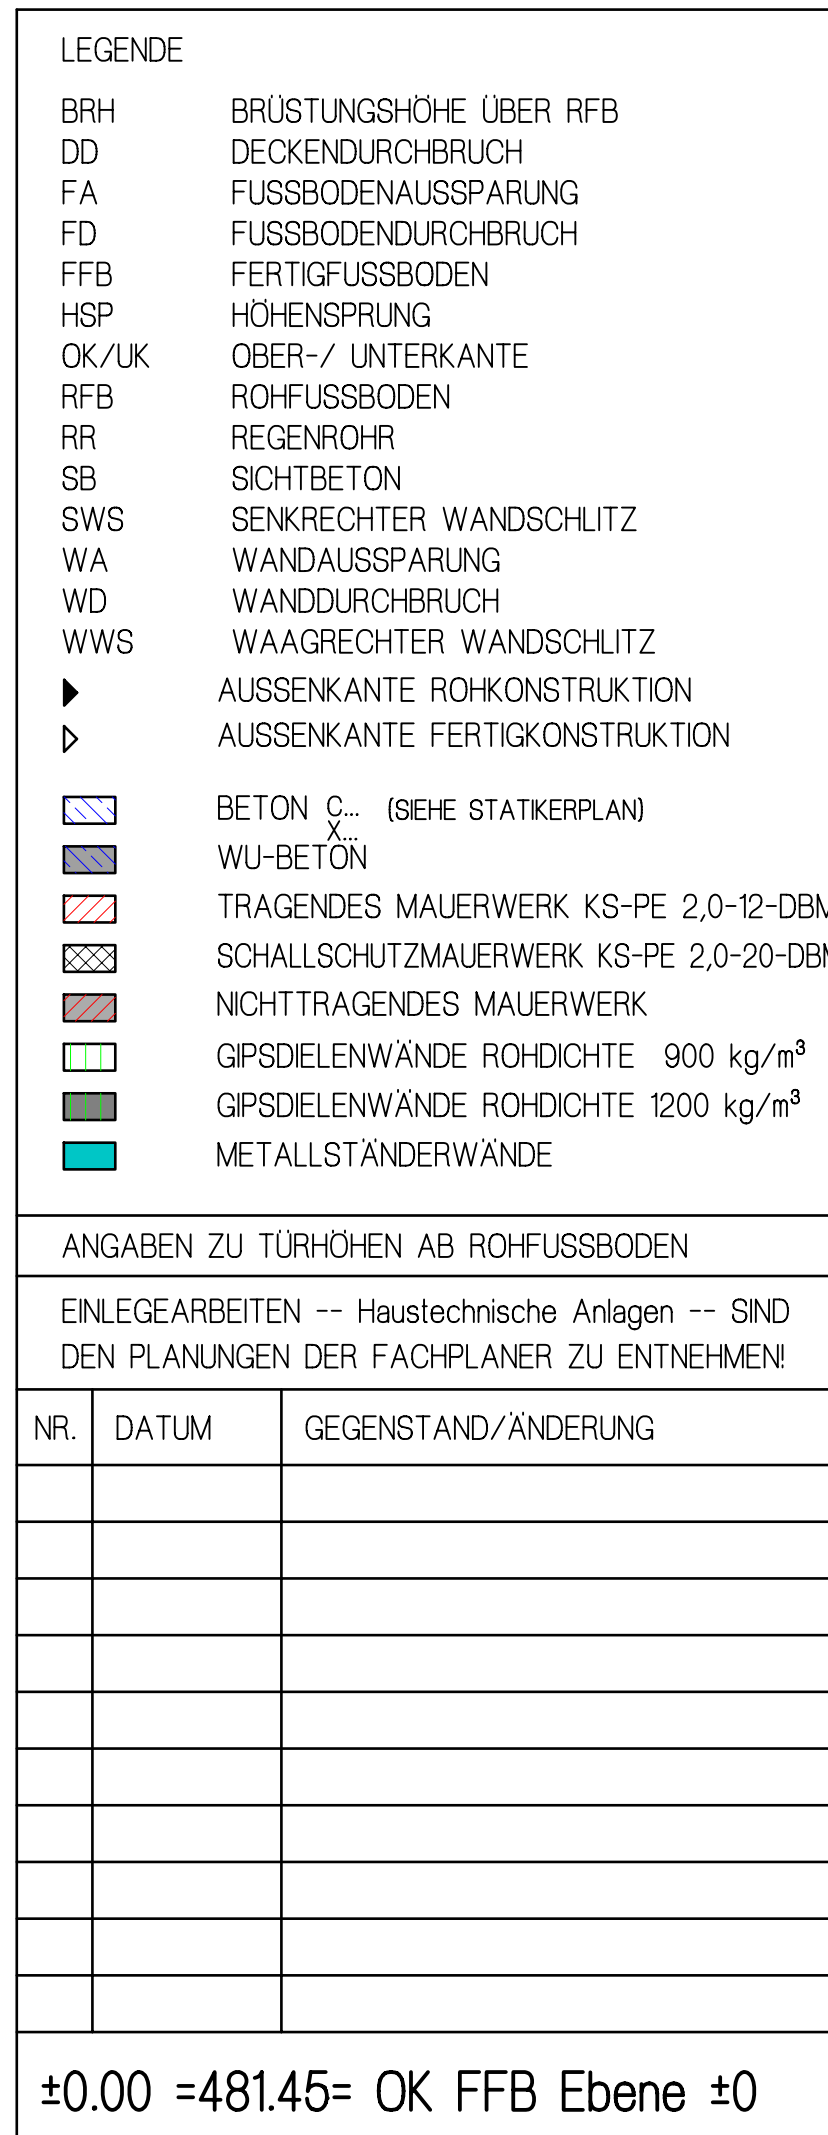

Architekt: H G
Architekten BDA Partnerschaft mbB
Prof. M. Hähnig M. Gemmeke
Katharinenstr. 29 72072 Tübingen
T: 07071 7956-0 F: 7956-20
architekten@haehnig-gemmeke.de

ANSICHT OST

Datum: 14.06.2022	Maßstab: 1:50	Plan-Nr. BZ-521
Gez./Gep. MHE/AH	Größe: 594/1189	Planstand: 14.06.2022

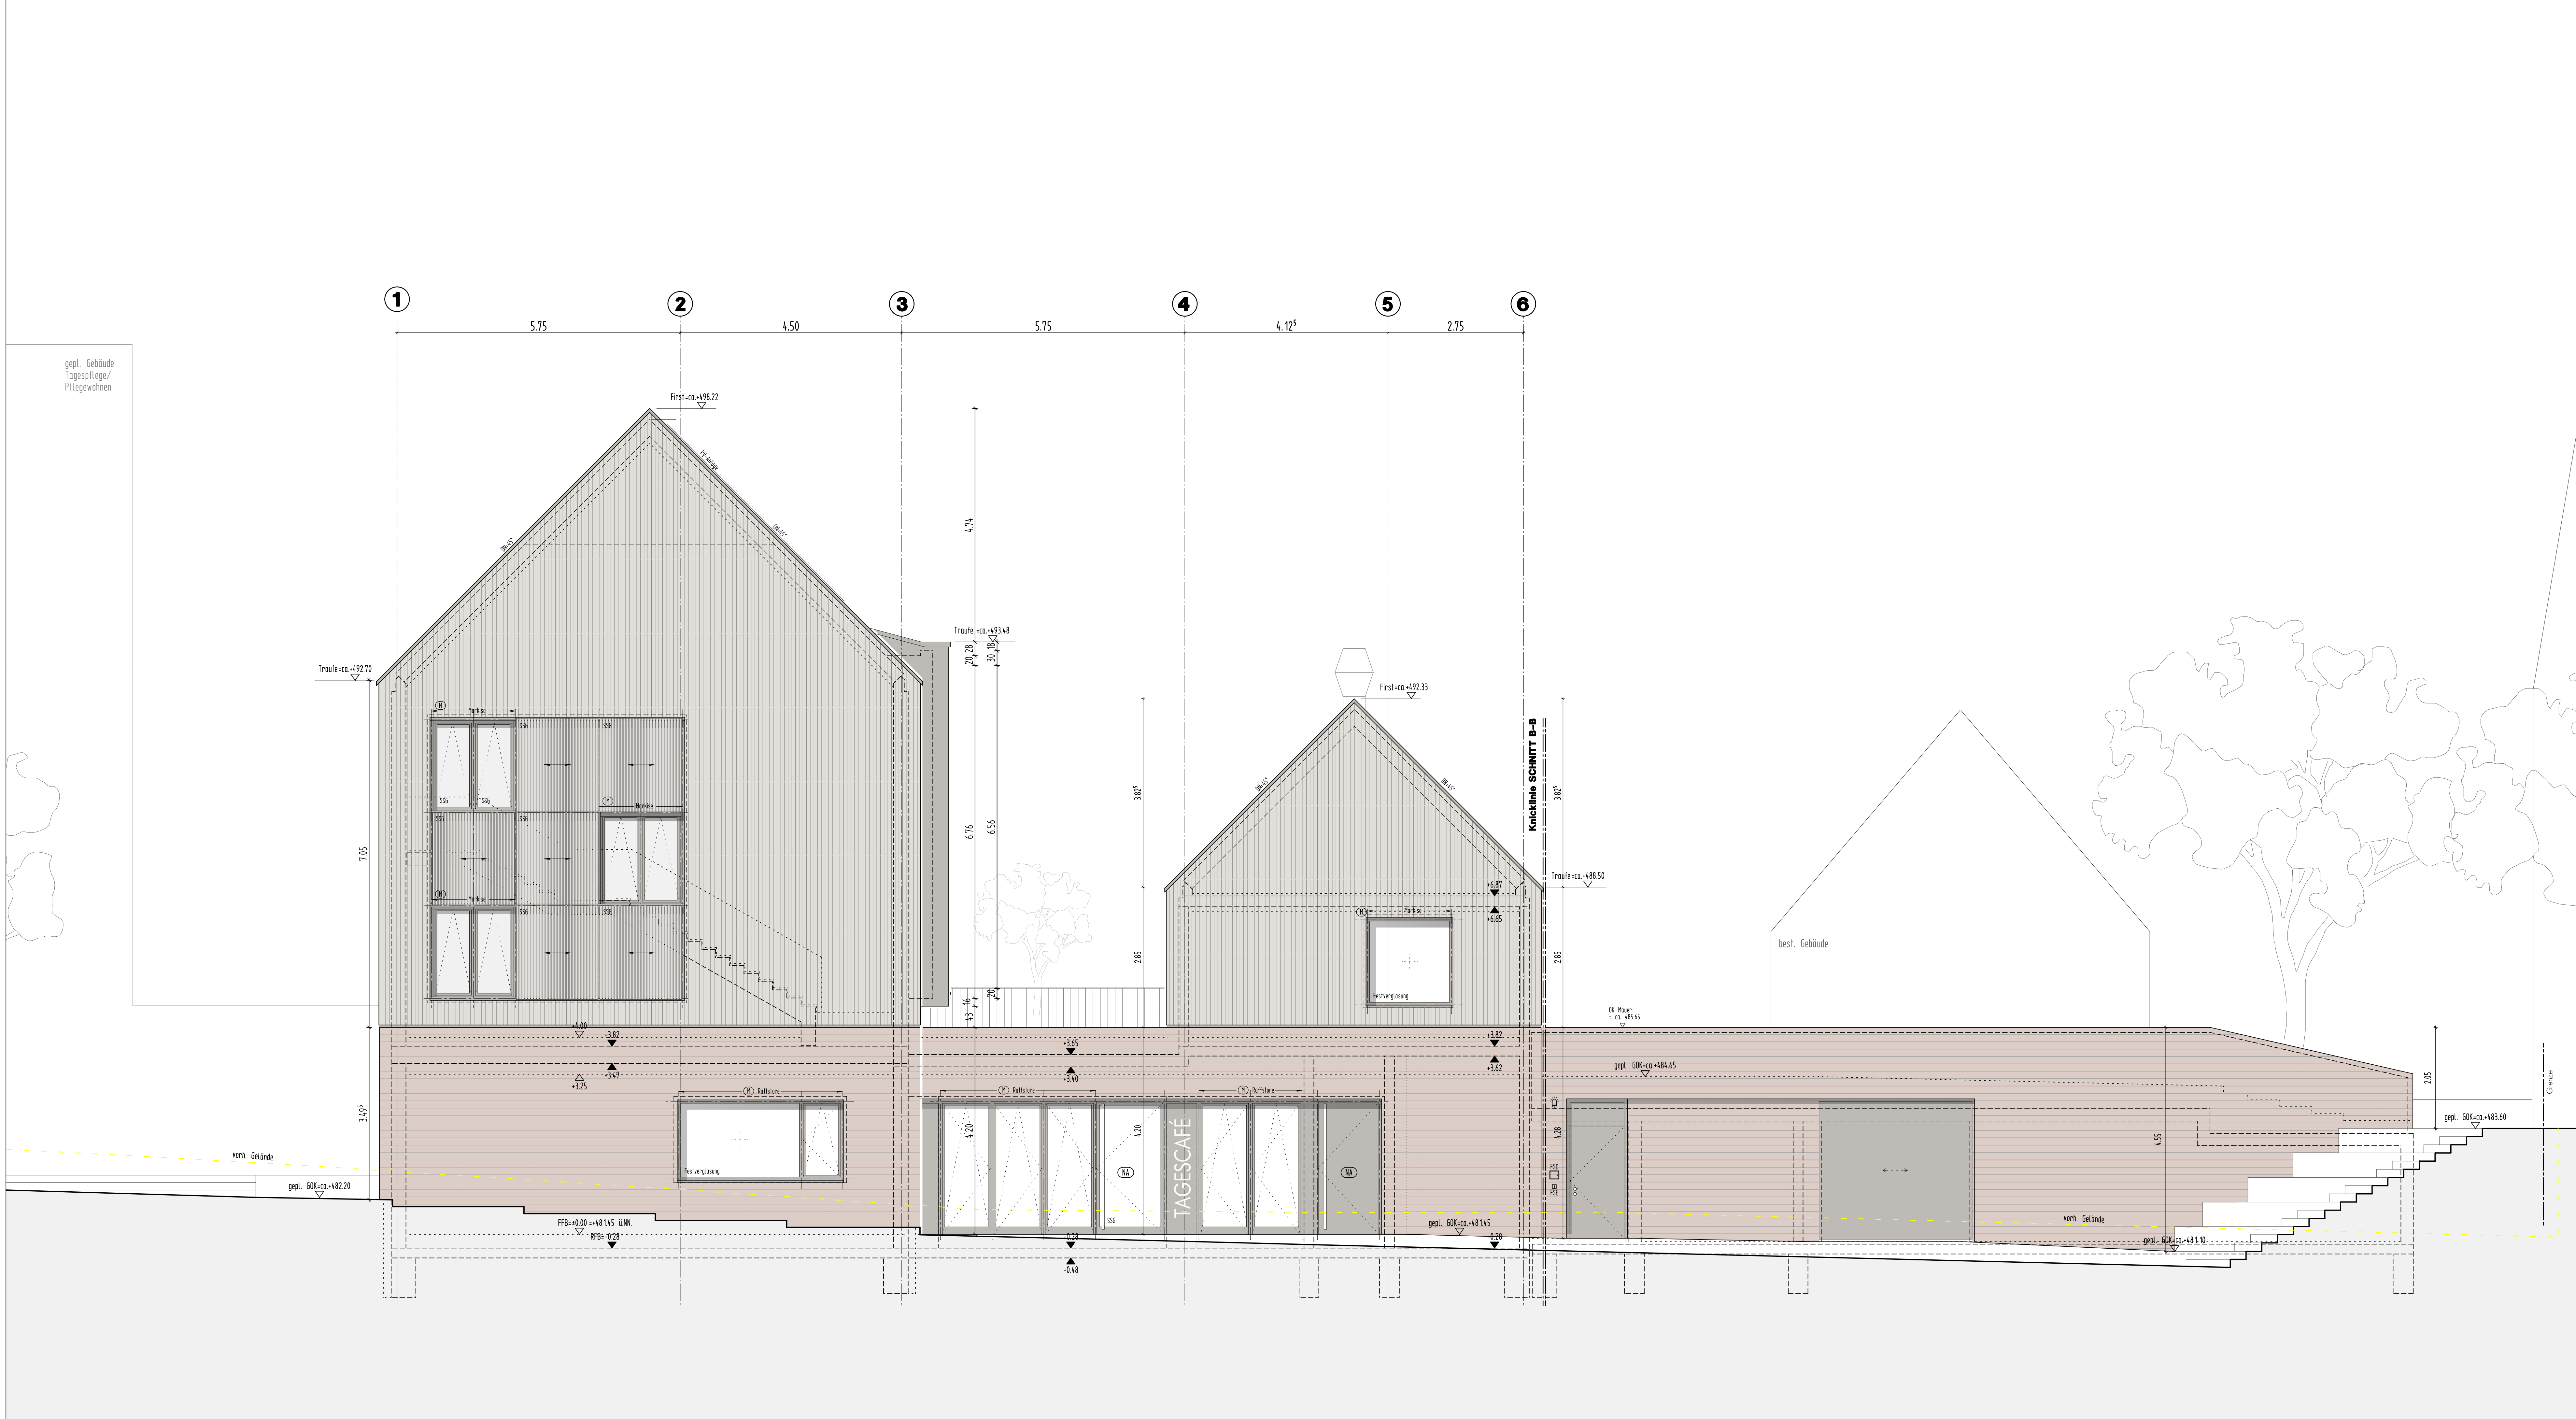

LEGENDE

BRH

DD

FA

FD

FFB

HSP

OK/UK

RFB

RR

SB

SWS

WA

WD

WWS

▶

▷

BETON C₂₀ (SIEHE STATIKERPLAN)

WU-BETON

TRAGENDES MAUERWERK KS-PE 2,0-12-DBM

SCHALLSCHUTZMAUERWERK KS-PE 2,0-20-DBM

NICHTTRAGENDES MAUERWERK

GIPSDELENWÄNDE ROHDICHTE 900 kg/m³

GIPSDELENWÄNDE ROHDICHTE 1200 kg/m³

METALLSTÄNDERWÄNDE

ANGABEN ZU TÜRHÖHEN AB ROHFUSSBODEN

EINLEGEARBEITEN -- Haustechnische Anlagen -- SIND DEN PLANUNGEN DER FACHPLANER ZU ENTNEHMEN!

NR.	DATUM	GEGENSTAND/ÄNDERUNG

±0.00 = 481.45 = OK FFB Ebene ±0

NEUBAU BÜRGERZENTRUM
SCHILLERAREAL SIMMOZHEIM
SCHILLERSTRASSE 4-6

N

↑

Bauherr:

Gemeinde Simmozheim
Hauptstraße 8
75397 Simmozheim
Tel. 07033/ 5285-0

Architekt:

H G
Architekten BDA Partnerschaft mbB
Prof. M. Hähnig M. Gemmeke
Katharinenstr. 29 72072 Tübingen
T: 07071 7956-0 F: 7956-20
architekten@haehnig-gemmeke.de

AUSFÜHRUNGSPLANUNG

ANSICHT SÜD


VORABZUG

Datum: 03.05.2022	Maßstab: 1:50	Plan-Nr.: BZ-522
Gez./Gep. MHE/AH	Größe: 594/841	Planstand: 03.05.2022

Alle Maße sind vor Ausführung verantwortlich zu prüfen!

H/B = 594 / 1189 (0.71m²)

Allplan 2022

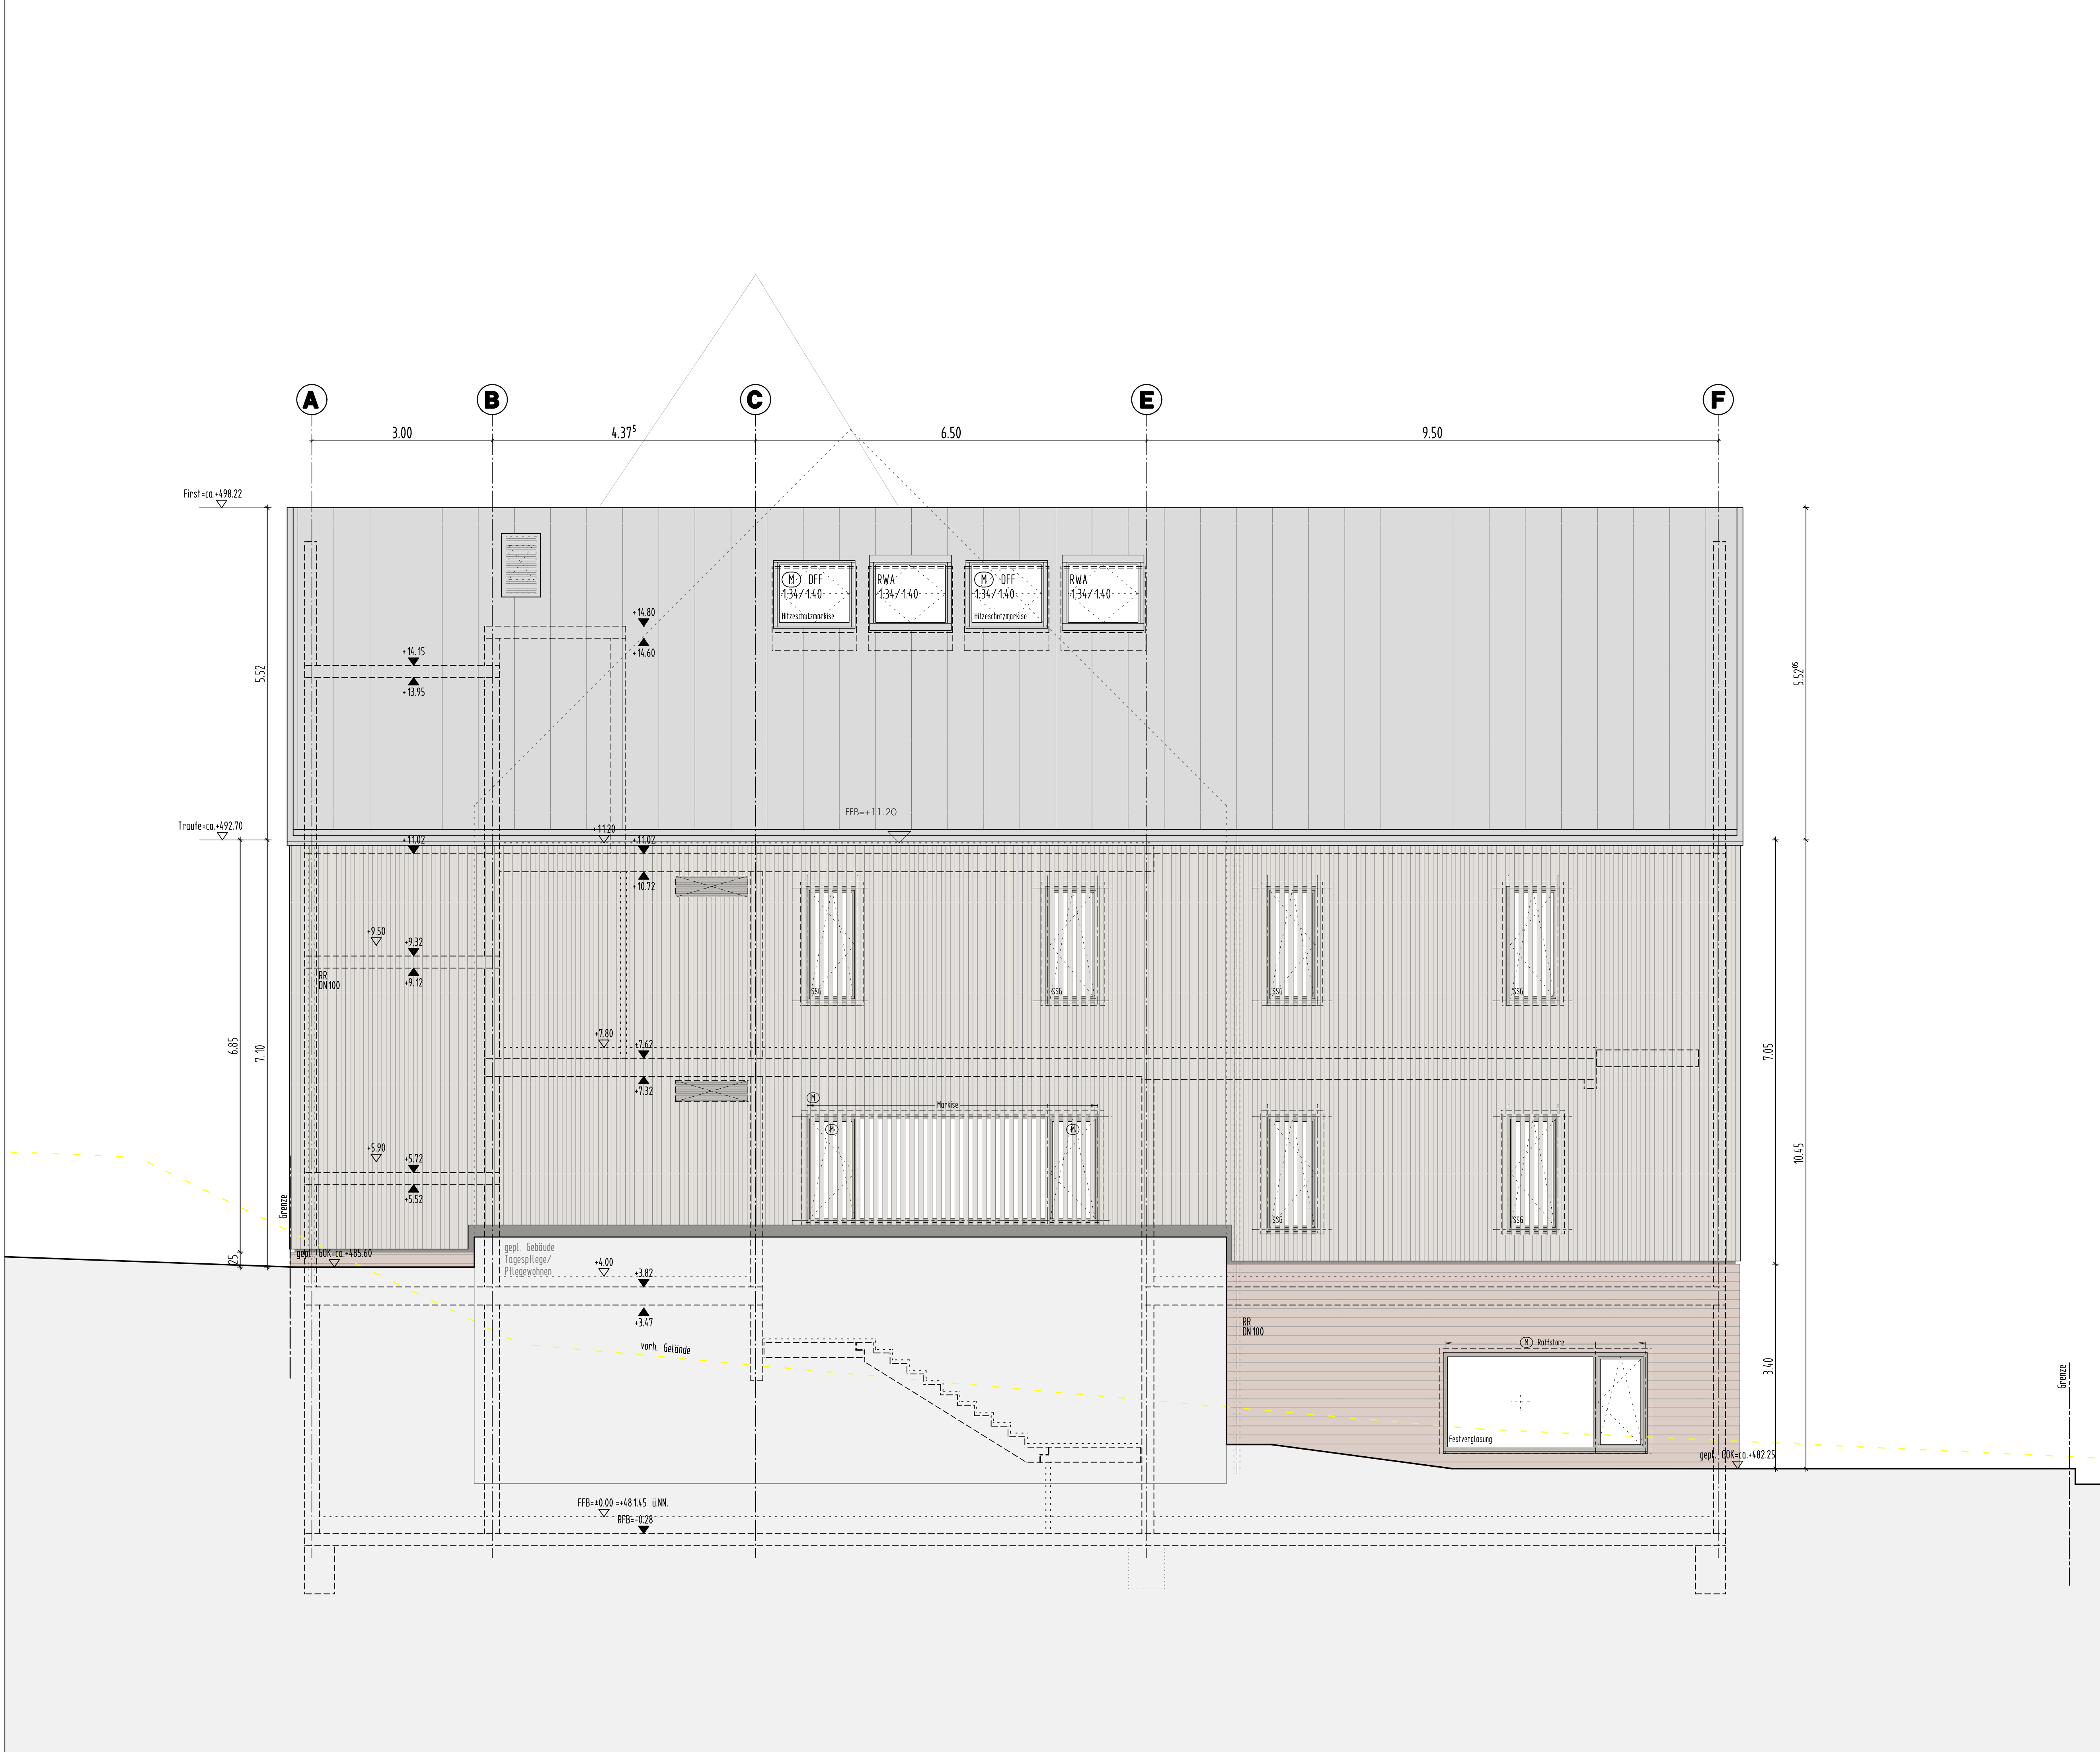

LEGENDE	
BRH	BRÜSTUNGSHÖHE ÜBER RFB
DD	DECKENDURCHBRUCH
FA	FUSSBODENAUSSPARUNG
FD	FUSSBODENDURCHBRUCH
FFB	FERTIGFUSSBODEN
HSP	HÖHENSPRUNG
OK/UK	OBER-/ UNTERKANTE
RFB	ROHFUSSBODEN
RR	REGENROHR
SB	SICHTBETON
SWS	SENKRECHTER WANDSCHLITZ
WA	WANDAUSSPARUNG
WD	WANDDURCHBRUCH
WWS	WAAGRECHTER WANDSCHLITZ
▶	AUSSENKANTE ROHKONSTRUKTION
▷	AUSSENKANTE FERTIGKONSTRUKTION
	BETON C... (SIEHE STATIKERPLAN)
	WU-BETON
	TRAGENDES MAUERWERK KS-PE 2,0-12-DBM
	SCHALLSCHUTZMAUERWERK KS-PE 2,0-20-DBM
	NICHTTRAGENDES MAUERWERK
	GIPSDIELENWÄNDE ROHDICHTE 900 kg/m³
	GIPSDIELENWÄNDE ROHDICHTE 1200 kg/m³
	METALLSTÄNDERWÄNDE

ANGABEN ZU TÜRHÖHEN AB ROHFUSSBODEN		
EINLEGEARBEITEN -- Haustechnische Anlagen -- SIND DEN PLANUNGEN DER FACHPLANNER ZU ENTNEHMEN!		
NR.	DATUM	GEGENSTAND/ÄNDERUNG
±0.00 =+481.45= OK FFB Ebene ±0		

NEUBAU BÜRGERZENTRUM
SCHILLERAREAL SIMMOZHEIM
SCHILLERSTRASSE 4-6

Bauherr:

Gemeinde Simmozheim
Hauptstraße 8
75397 Simmozheim
Tel. 07033/ 5285-0

Architekt:

H G
Architekten BDA Partnerschaft mbB
Prof. M. Hähmig M. Gemmeke
Katharinenstr. 29 72072 Tübingen
T: 07071 7956-0 F: 7956-20
architekten@haehmig-gemmeke.de

AUSFÜHRUNGSPLANUNG		
ANSICHT WEST		
VORABZUG		
Datum: 14.06.2022	Maßstab: 1:50	Plan-Nr.: BZ-523
Gez./Gep. MHE/AH	Größe: 594/1189	Planstand: 14.06.2022
Alle Maße sind vor Ausführung verantwortlich zu prüfen!		



- LEGENDE
- BRH BRÜSTUNGSHÖHE ÜBER RFB
 - DD DECKENDURCHBRUCH
 - FA FUSSBODENAUSPARUNG
 - FD FUSSBODENDURCHBRUCH
 - FFB FERTIGFUSSBODEN
 - HSP HÖHENSPRUNG
 - OK/LK OBER-/ UNTERKANTE
 - RFB ROHFUSSBODEN
 - RR REGENROHR
 - SB SCHÜTTBETON
 - SWS SENKRECHTER WANDSCHLITZ
 - WA WANDAUSPARUNG
 - WD WANDURCHBRUCH
 - WWS WAAGRECHTER WANDSCHLITZ
 - AUSSENKANTE ROHKONSTRUKTION
 - ▶ AUSSENKANTE FERTIGKONSTRUKTION
- BETON C- (BIEHE STATIKPLAN)
- WU-BETON
- TRAGENDES MAUERWERK KS-PE 2,0-12-DBM
- SCHÜLSCHUTZMAUERWERK KS-PE 2,0-20-DBM
- NICHTTRAGENDES MAUERWERK
- GFSDELENWÄNDE ROHDICHT 900 kg/m³
- GFSDELENWÄNDE ROHDICHT 1200 kg/m³
- METALLSTÄNDERWÄNDE


ANGABEN ZU TÜRHOHEN AB ROHFUSSBODEN

EINLEGEARBEITEN -- HAUSTECHNISCHE ANLAGEN -- SIND DEN PLANUNGEN DER FACHPLANER ZU ENTNEHMEN!

Nr.	Datum	Gegenstand/Änderung
a	28.03.2022	Wandstärken erdberechtigt, Treppe
b	03.05.2022	Schütz- und Durchbruchplanung TGA
c	23.05.2022	div. Änderungen

±0.00 = 481.45 = OK FFB Ebene ±0

NEUBAU BÜRGERZENTRUM
SCHILLERAREAL SIMMOZHEIM
SCHILLERSTRASSE 4-6

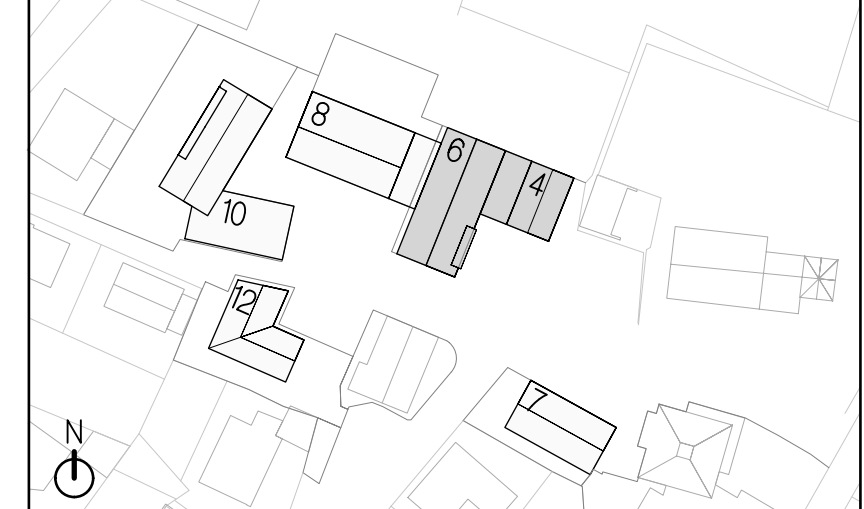

Bauherr: Gemeinde Simmozheim
Hauptstrasse 8
75397 Simmozheim
Tel. 07033/ 5285-0


Architekt: H G
Architekten BDA Partnerschaft mbB
Prof. M. Hähnig M. Gemmeke
Katharinenstr. 29 72072 Tübingen
T: 07071 7856-0 F: 7956-20
architekten@haehnig-gemmeke.de

AUSFÜHRUNGSPLANUNG
GRUNDRISS EBENE ±0

VORABZUG

Datum	Maßstab	Plan-Nr.
04.02.2022	1:50	BZ-501 c
Gez./Gep.	Größe	Planstand
MHE/AH	841/1189	23.05.2022

Alle Maße sind vor Ausführung verantwortlich zu prüfen!

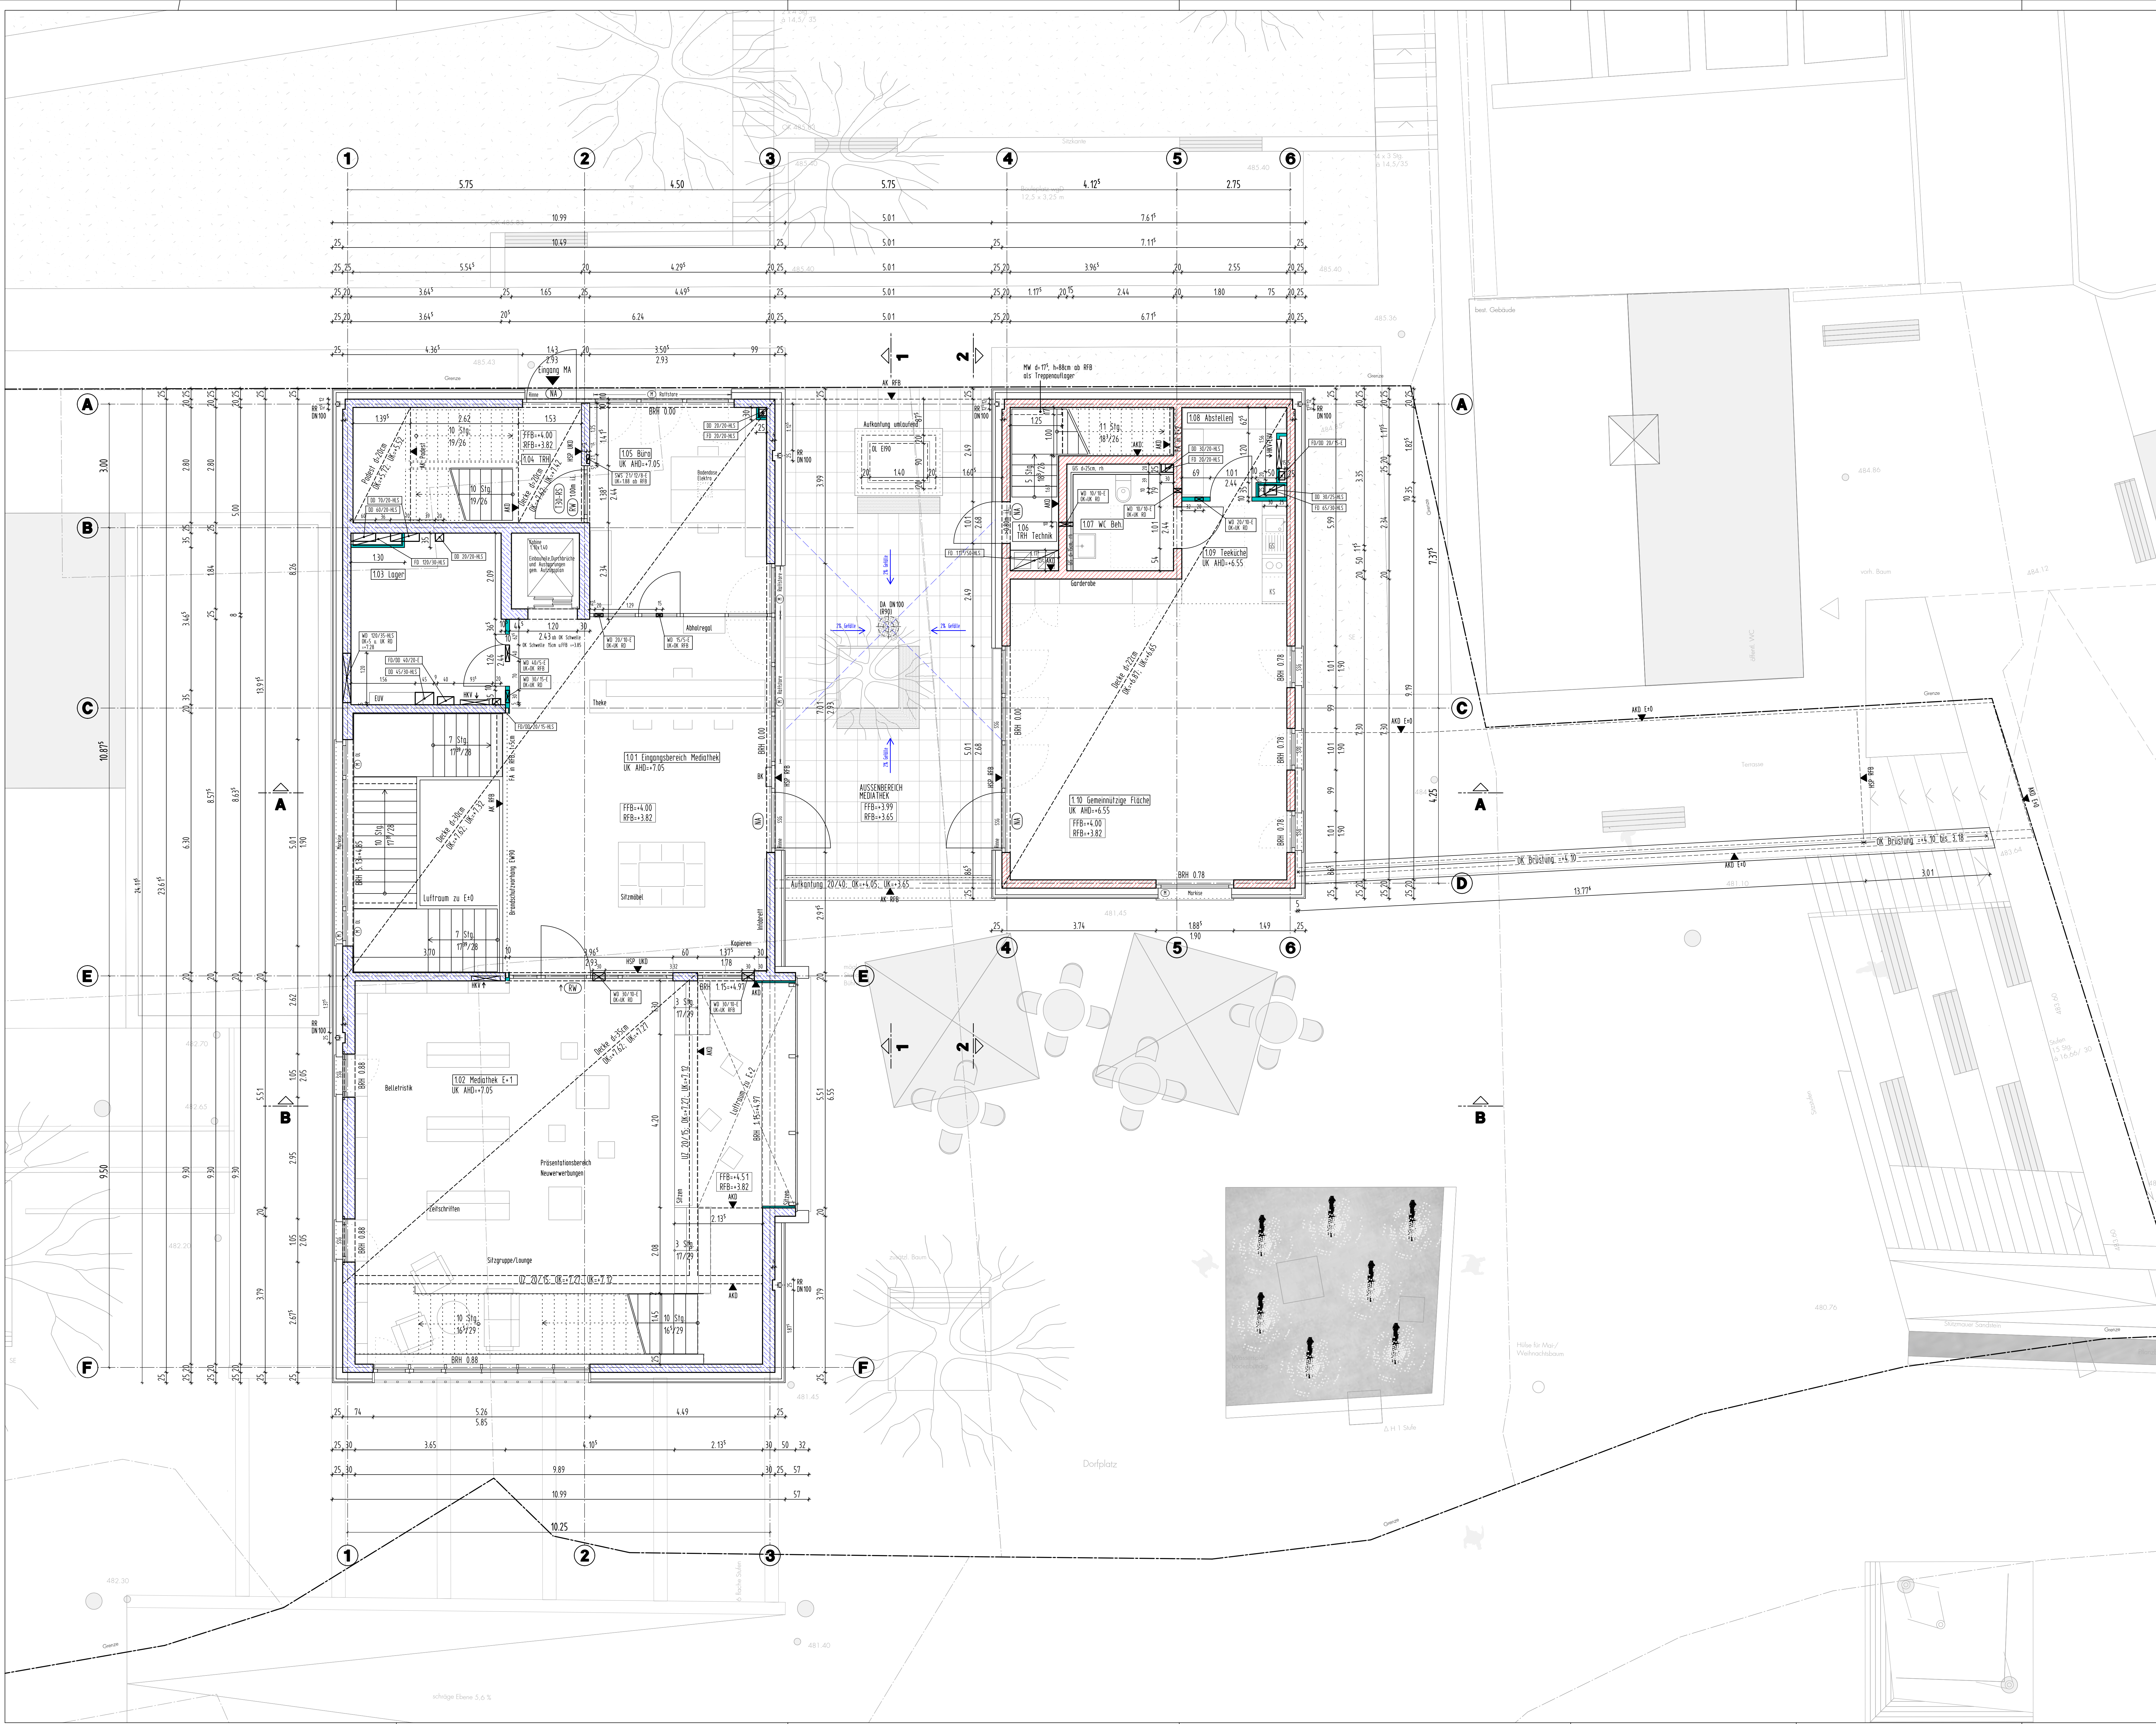

LEGENDE

- BRH BRÜSTUNGSHÖHE ÜBER RFB
- DD DECKENDURCHBRUCH
- FA FUSSBODENDURCHBRUCH
- FD FERTIGFUSSBODEN
- FFB FERTIGFUSSBODEN
- HSP HÖHENSPRUNG
- OK/LK OBER-/ UNTERKANTE
- RFB ROH-FUSSBODEN
- RR REGENRIHR
- SB SCHÜTTBETON
- SWS SENKRECHTER WANDSCHLITZ
- WA WANDAUSPARUNG
- WD WANDURCHBRUCH
- WWS WAAGRECHTER WANDSCHLITZ
- AUSSENKANTE ROHKONSTRUKTION
- AUSSENKANTE FERTIGKONSTRUKTION
- BETON C- (SIEHE STATIKPLAN)
- WU-BETON
- TRAGENDES MAUERWERK KS-PE 2,0-12-DBM
- SCHALLSCHUTZMAUERWERK KS-PE 2,0-20-DBM
- NICHTTRAGENDES MAUERWERK
- GPSDELENWÄNDE ROHDICHT 900 kg/m³
- GPSDELENWÄNDE ROHDICHT 1200 kg/m³
- METALLSTÄNDERWÄNDE

ANGABEN ZU TÜRHÖHEN AB ROH-FUSSBODEN

EINLEGEARBEITEN -- Haustechnische Anlagen -- SIND DEN PLANUNGEN DER FACHPLANER ZU ENTHNEHMEN!

Nr.	Datum	Gegenstand/Änderung
a	28.03.2022	Treppen, Lage Fenster
b	03.05.2022	Schütz- und Durchbruchplanung TGA
c	23.05.2022	div. Änderungen

±0.00 = 481.45 = OK FFB Ebene ±0

**NEUBAU BÜRGERZENTRUM
SCHILLERAREAL SIMMOZHEIM
SCHILLERSTRASSE 4-6**

Bauherr: Gemeinde Simmozheim
Hauptstraße 8
75397 Simmozheim
Tel. 07033/ 5285-0

Architekt: H G
Architekten BDA Partnerschaft mbB
Prof. M. Hähning M. Gemmeke
Katharinenstr. 29 72072 Tübingen
T: 07071 7866-0 F: 7956-20
architekten@haehning-gemmeke.de


AUSFÜHRUNGSPLANUNG

GRUNDRISS EBENE +1

VORABZUG

Datum: 14.02.2022	Maßstab: 1:50	Plan-Nr. BZ-502 c
Gez./Gep. MHE/AH	Größe: 841/1189	Planstand: 23.05.2022


Alle Maße sind vor Ausführung verantwortlich zu prüfen!

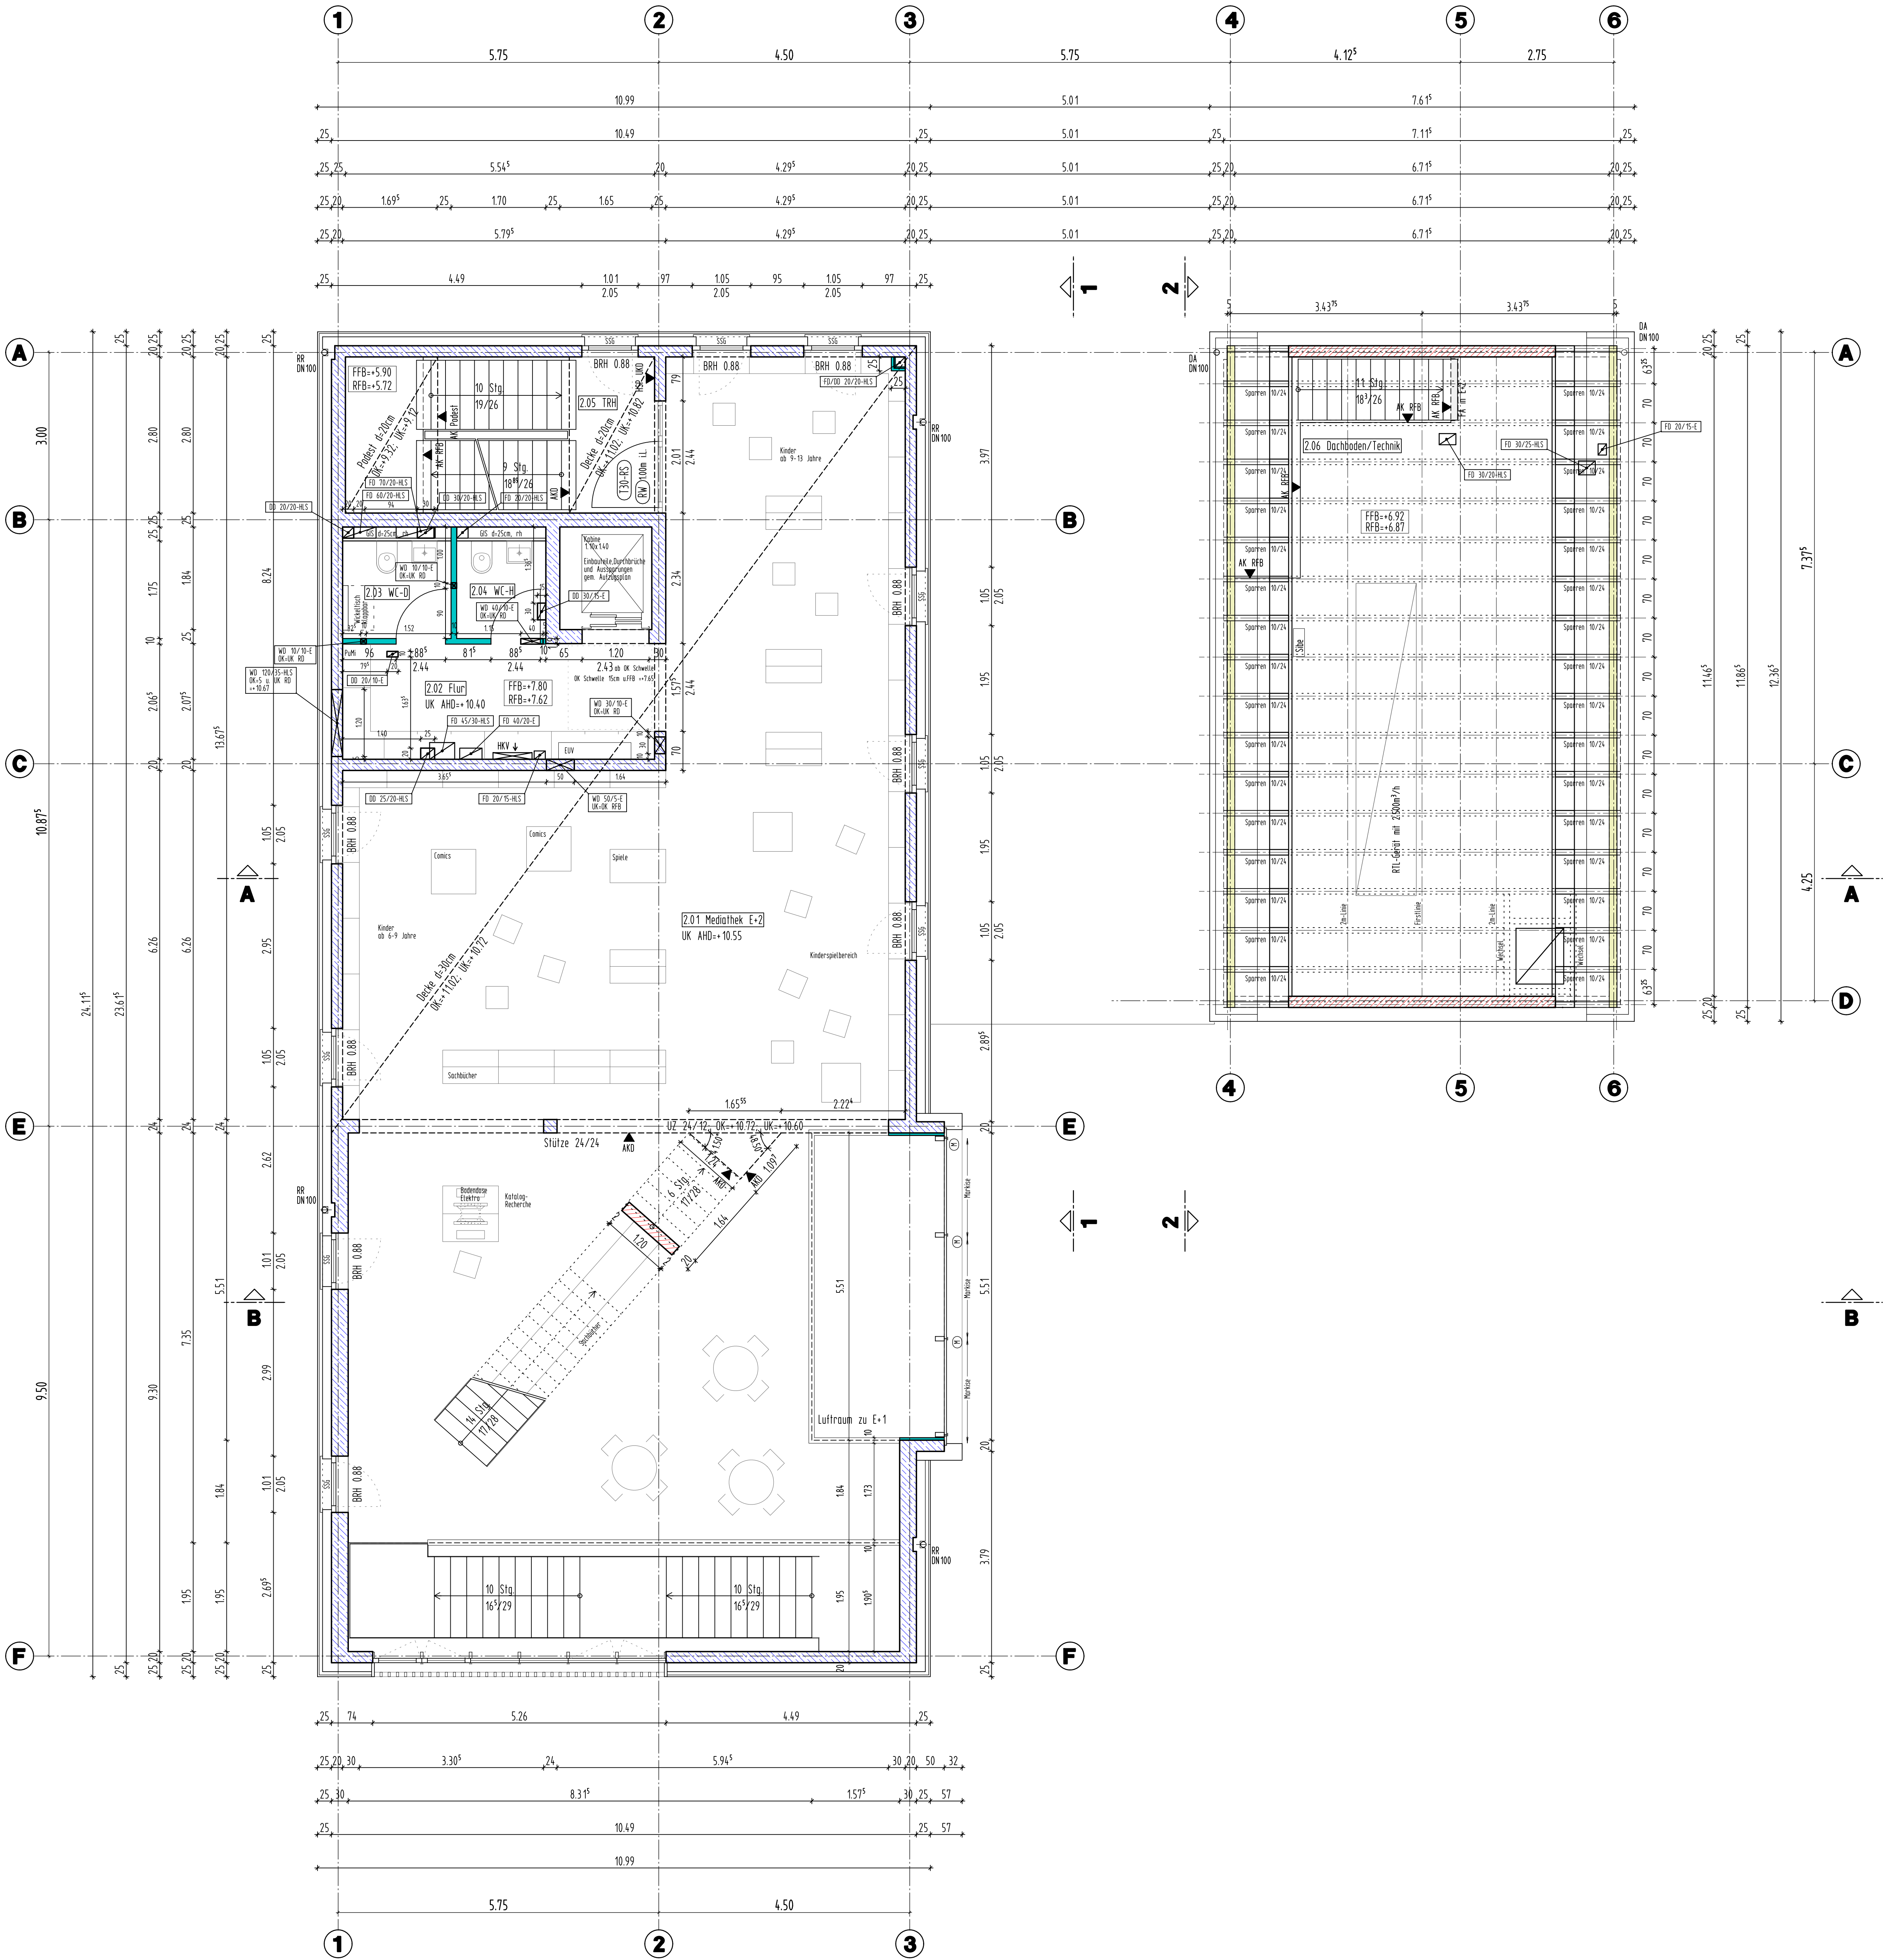

- LEGENDE
- BRH BRÜSTUNGSHÖHE ÜBER RFB
 - DD DECKENDURCHBRUCH
 - FA FUSSBODENAUSPARUNG
 - FD FUSSBODENDURCHBRUCH
 - FFB FERTIGFUSSBODEN
 - HSP HÖHENSPRUNG
 - OK/UK OBER-/ UNTERKANTE
 - RFB ROHFUSSBODEN
 - RR REGENROHR
 - SB SICHTBETON
 - SWS SENKRECHTER WANDSCHLITZ
 - WA WANDAUSPARUNG
 - WD WANDDURCHBRUCH
 - WWS WAAGRECHTER WANDSCHLITZ
 - ▶ AUSSENKANTE ROHKONSTRUKTION
 - ▷ AUSSENKANTE FERTIGKONSTRUKTION
 - BETON C₂₀ (SIEHE STATIKPLAN)
 - WU-BETON
 - TRAGENDES MAUERWERK KS-PE 2,0-12-DBM
 - SCHALLSCHUTZMAUERWERK KS-PE 2,0-20-DBM
 - NICHTTRAGENDES MAUERWERK
 - GPSDIELENWÄNDE RÖHDICHTE 900 kg/m³
 - GPSDIELENWÄNDE RÖHDICHTE 1200 kg/m³
 - METALLSTÄNDERWÄNDE

ANGABEN ZU TÜRHÖHEN AB ROHFUSSBODEN		
EINLEGEARBEITEN -- Haustechnische Anlagen -- SIND DEN PLANUNGEN DER FACHPLANER ZU ENTNEHMEN!		
NR.	DATUM	GEGENSTAND/ÄNDERUNG
a	28.03.2022	Treppen, Lage Fenster
b	03.05.2022	Schlitz- und Durchbruchsplanung TGA
c	23.05.2022	div. Änderungen TGA
±0.00 = 481.45 = OK FFB Ebene ±0		

NEUBAU BÜRGERZENTRUM SCHILLERAREAL SIMMOZHEIM SCHILLERSTRASSE 4-6

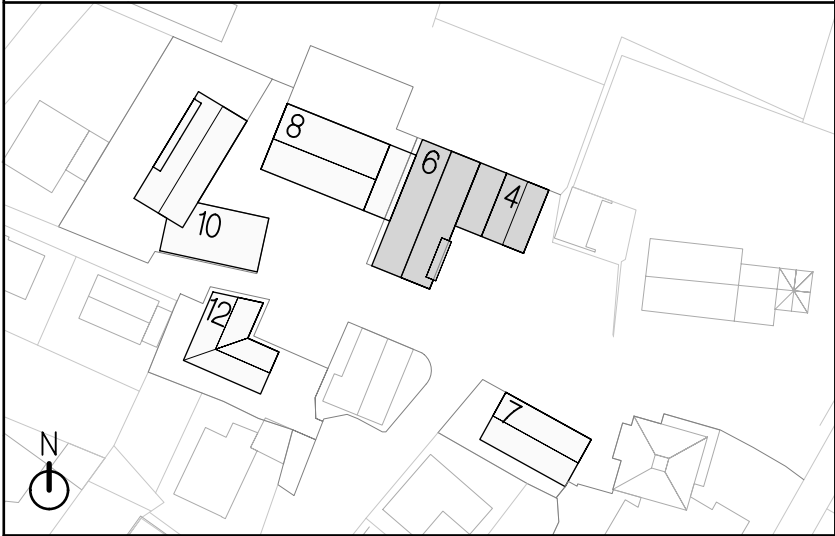


Bauherr:	Gemeinde Simmozheim Hauptstraße 8 75397 Simmozheim Tel. 07033/ 5285-0
Architekt:	H G Architekten BDA Partnerschaft mbB Prof. M. Hähnig M. Gemmeke Katharinenstr. 29 72072 Tübingen T: 07071 7956-0 F: 7956-20 architekten@haehnig-gemmeke.de

AUSFÜHRUNGSPLANUNG

GRUNDRISS EBENE +2

VORABZUG

Datum:	14.02.2022	Maßstab:	1:50	Plan-Nr.:	BZ-503 c
Gez./Gep.:	MHE/AH	Größe:	841/1189	Planstand:	23.05.2022
Alle Maße sind vor Ausführung verantwortlich zu prüfen!					

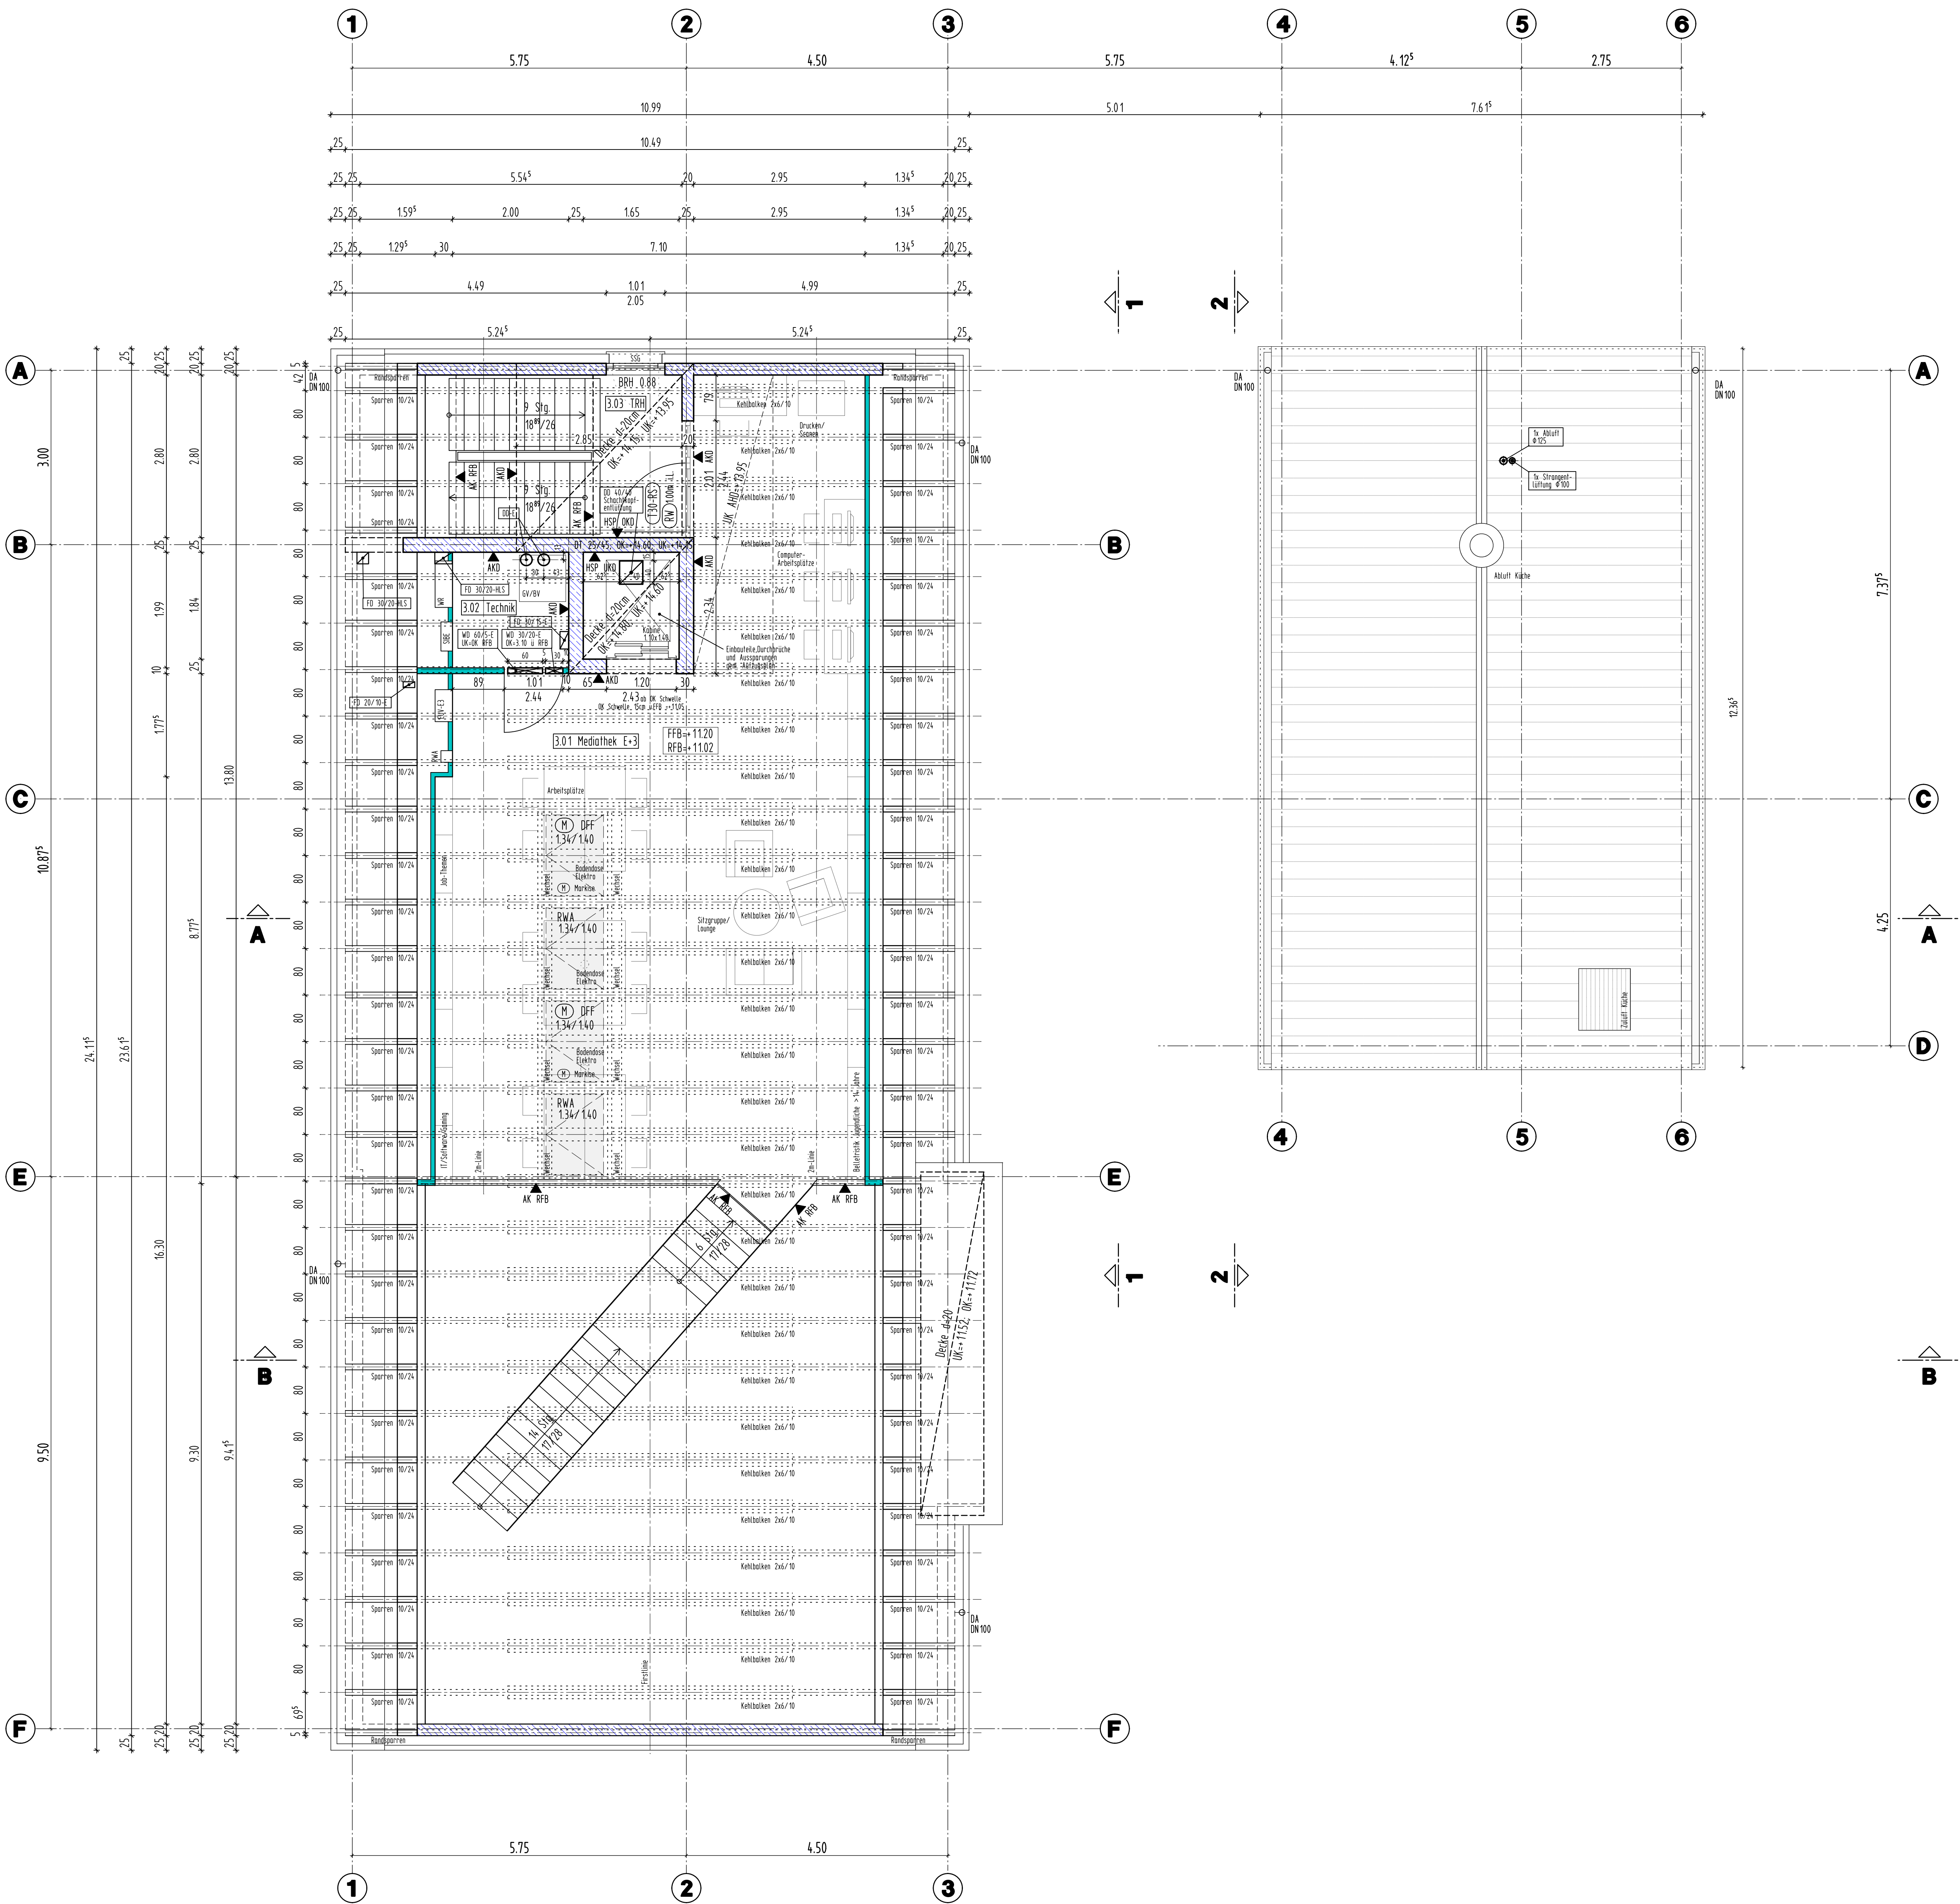

- LEGENDE
- BRH BRÜSTUNGSHÖHE ÜBER RFB
 - DD DECKENDURCHBRUCH
 - FA FUSSBODENAUSSPARUNG
 - FD FUSSBODENDURCHBRUCH
 - FFB FERTIGFUSSBODEN
 - HSP HÖHENSPRUNG
 - OK/LK OBER-/ UNTERKANTE
 - RFB ROHFUSSBODEN
 - RR REGENROHR
 - SB SICHTBETON
 - SWS SENKRECHTER WANDSCHLITZ
 - WA WANDAUSSPARUNG
 - WD WANDURCHBRUCH
 - WWS WAAGRECHTER WANDSCHLITZ
 - ▶ AUSSENKANTE ROHKONSTRUKTION
 - ▷ AUSSENKANTE FERTIGKONSTRUKTION
 - BETON C₂₀ (SIEHE STATIKPLAN)
 - WU-BETON
 - TRAGENDES MAUERWERK KS-PE 2,0-12-DBM
 - SCHALLSCHUTZMAUERWERK KS-PE 2,0-20-DBM
 - NICHTTRAGENDES MAUERWERK
 - GPSDIELENWÄNDE RÖHDICHTE 900 kg/m³
 - GPSDIELENWÄNDE RÖHDICHTE 1200 kg/m³
 - METALLSTÄNDERWÄNDE

ANGABEN ZU TÜRHÖHEN AB ROHFUSSBODEN

EINLEGEARBEITEN -- Haustechnische Anlagen -- SIND DEN PLANUNGEN DER FACHPLANER ZU ENTNEHMEN!

NR.	DATUM	GEGENSTAND/ÄNDERUNG
a	03.05.2022	Schlitz- und Durchbruchsplanung TGA
b	23.05.2022	div. Änderungen TGA

±0.00 = 481.45 = OK FFB Ebene ±0

NEUBAU BÜRGERZENTRUM
SCHILLERAREAL SIMMOZHEIM
SCHILLERSTRASSE 4-6

Bauherr: Gemeinde Simmozheim
Hauptstraße 8
75397 Simmozheim
Tel. 07033/ 5285-0

Architekt: H G
Architekten BDA Partnerschaft mbB
Prof. M. Hähnig M. Gemmeke
Katharinenstr. 29 72072 Tübingen
T: 07071 7956-0 F: 7956-20
architekten@haehnig-gemmeke.de


AUSFÜHRUNGSPLANUNG

GRUNDRISS EBENE +3

VORABZUG

Datum: 14.02.2022	Maßstab: 1:50	Plan-Nr.: BZ-504 b
Gez./Gep. MHE/AH	Größe: 841/1189	Planstand: 23.05.2022

Alle Maße sind vor Ausführung verantwortlich zu prüfen!

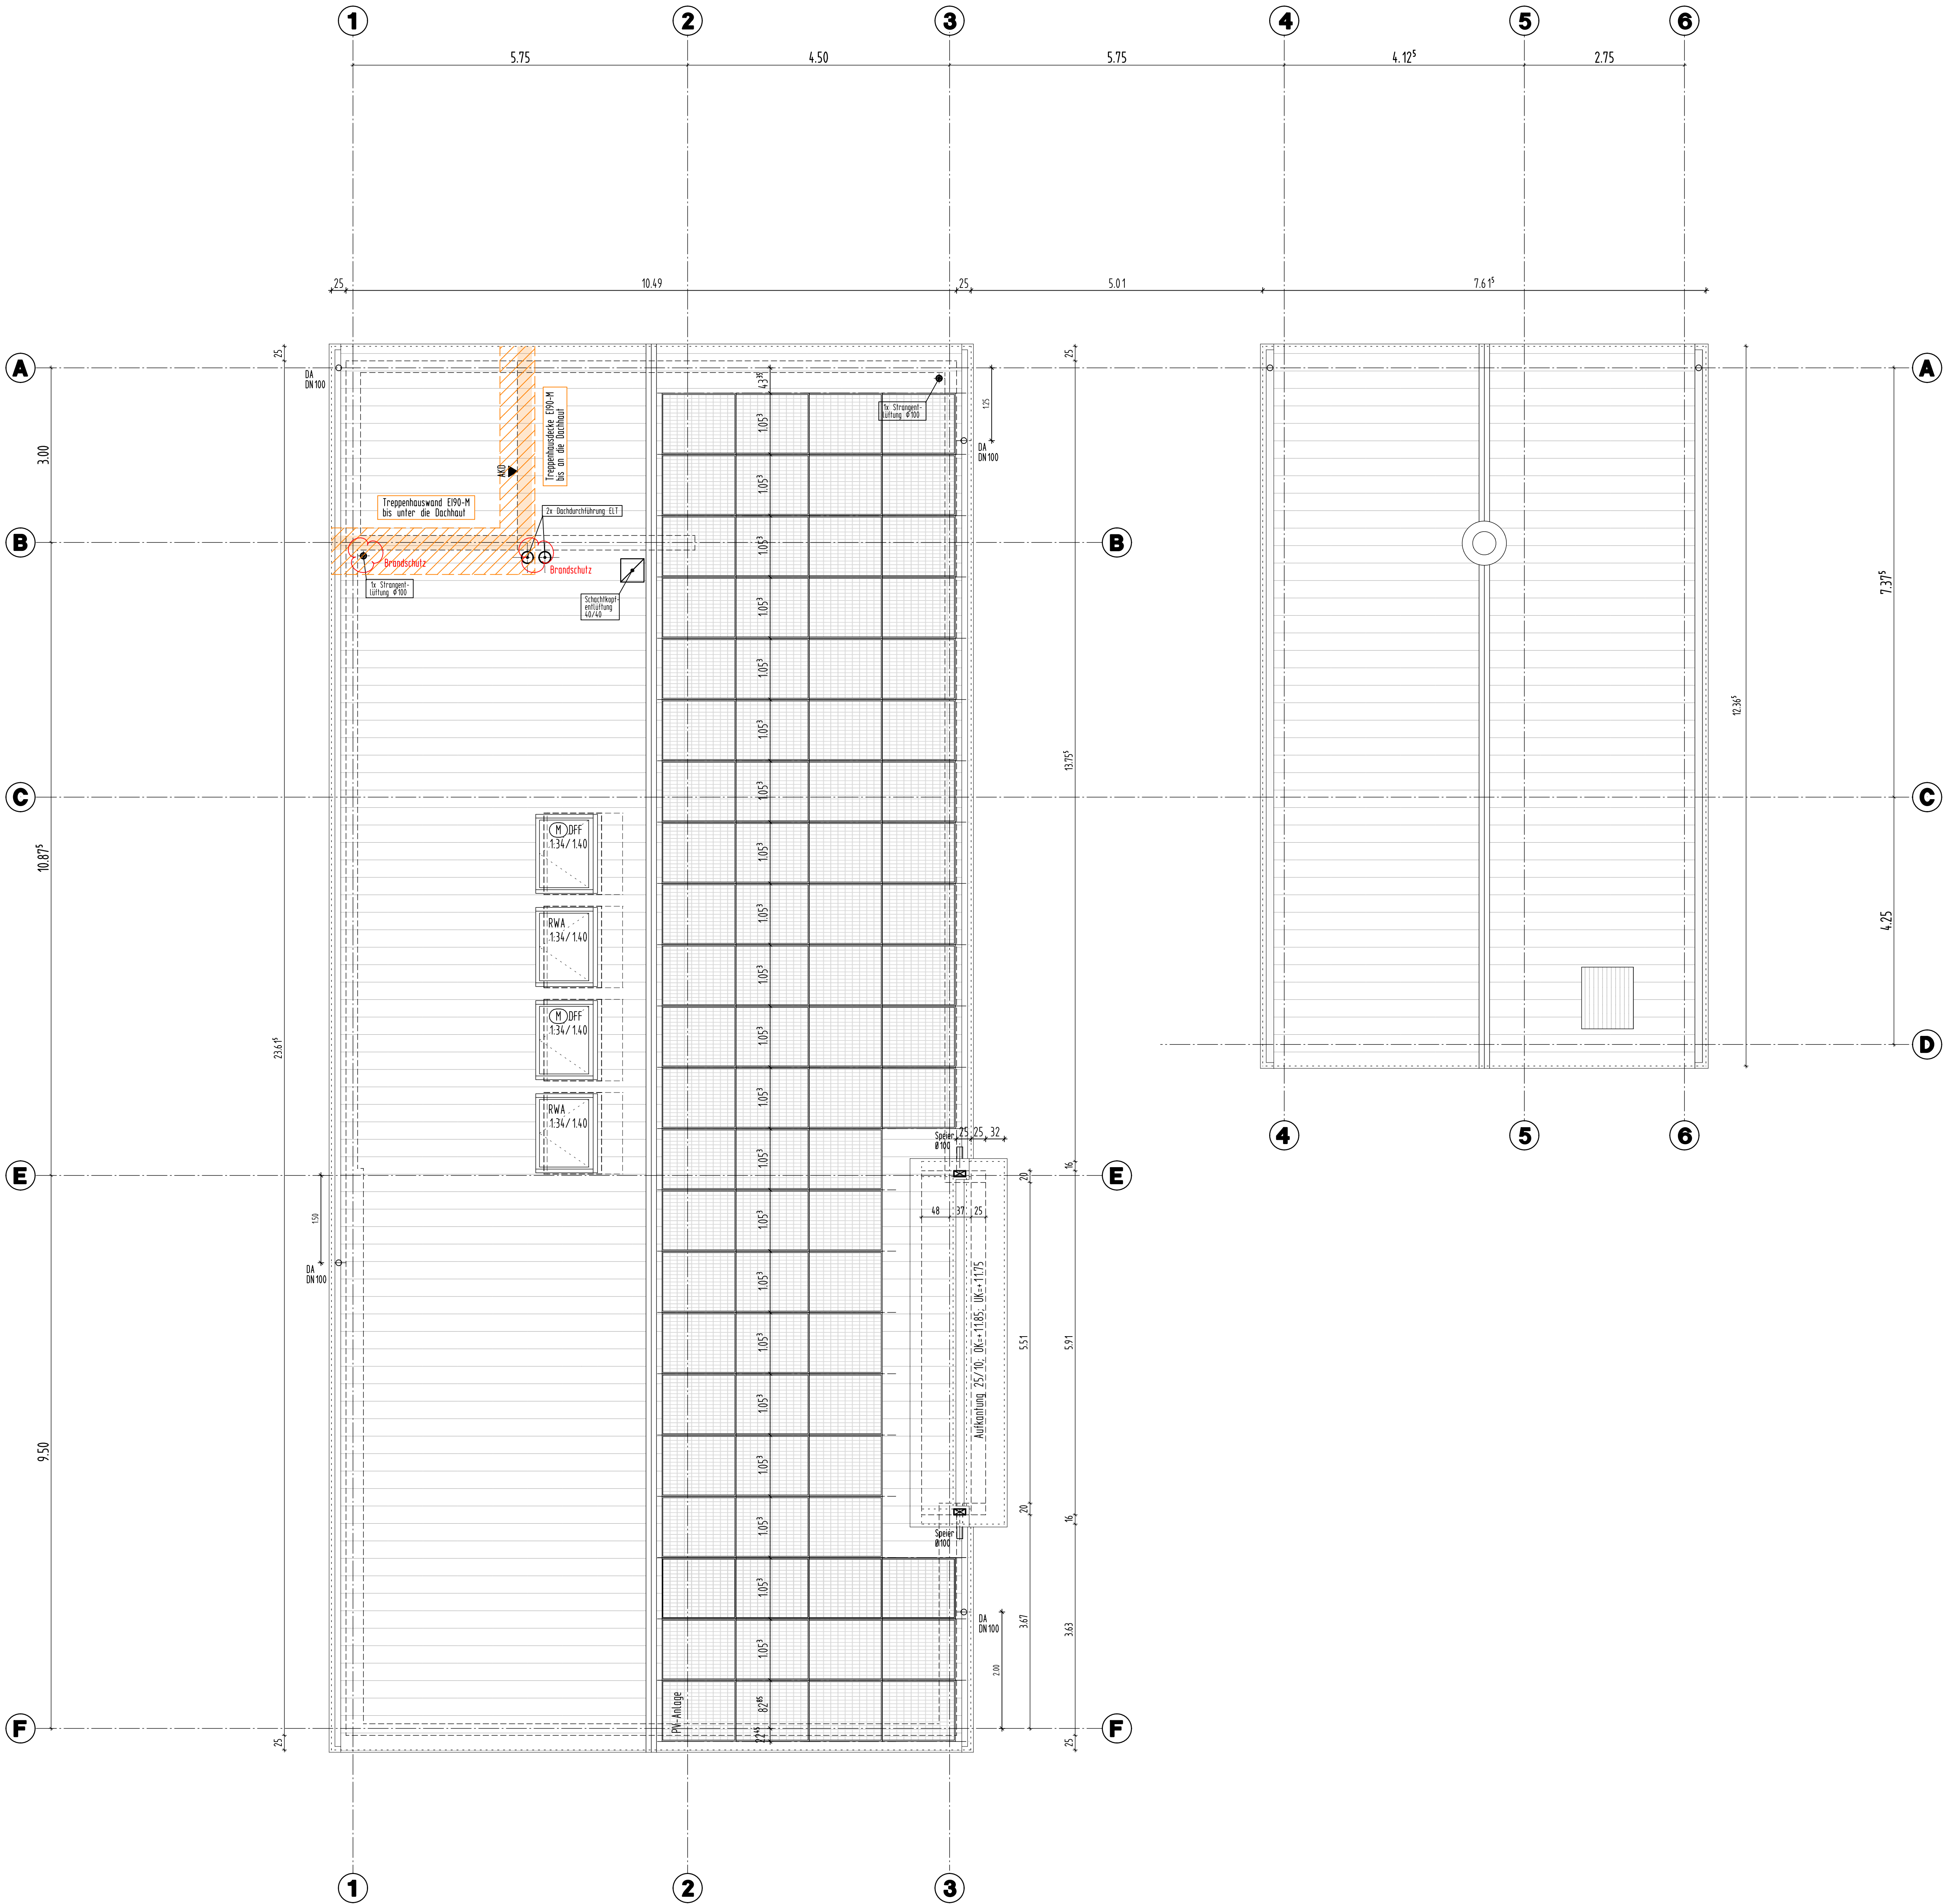


- LEGENDE
- BRH BRÜSTUNGSHÖHE ÜBER RFB
 - DD DECKENDURCHBRUCH
 - FA FUSSBODENAUSPARUNG
 - FD FUSSBODENDURCHBRUCH
 - FFB FERTIGFUSSBODEN
 - HSP HÖHENSPRUNG
 - OK/LK OBER-/ UNTERKANTE
 - RFB ROHFUSSBODEN
 - RR REGENROHR
 - SB SICHTBETON
 - SWS SENKRECHTER WANDSCHLITZ
 - WA WANDAUSPARUNG
 - WD WANDDURCHBRUCH
 - WWS WAAGRECHTER WANDSCHLITZ
 - ▶ AUSSENKANTE ROHKONSTRUKTION
 - ▷ AUSSENKANTE FERTIGKONSTRUKTION
 - BETON C₂₅ (SIEHE STATIKPLAN)
 - WU-BETON
 - TRAGENDES MAUERWERK KS-PE 2,0-12-DBM
 - SCHALLSCHUTZMAUERWERK KS-PE 2,0-20-DBM
 - NICHTTRAGENDES MAUERWERK
 - GPSDIELENWÄNDE RÖHDICHTE 900 kg/m³
 - GPSDIELENWÄNDE RÖHDICHTE 1200 kg/m³
 - METALLSTÄNDERWÄNDE

ANGABEN ZU TÜRHÖHEN AB ROHFUSSBODEN
EINLEGEARBEITEN -- Haustechnische Anlagen -- SIND
DEN PLANUNGEN DER FACHPLANER ZU ENTNEHMEN!

NR.	DATUM	GEGENSTAND/ÄNDERUNG

±0.00 = 481.45= OK FFB Ebene ±0

NEUBAU BÜRGERZENTRUM
SCHILLERAREAL SIMMOZHEIM
SCHILLERSTRASSE 4-6

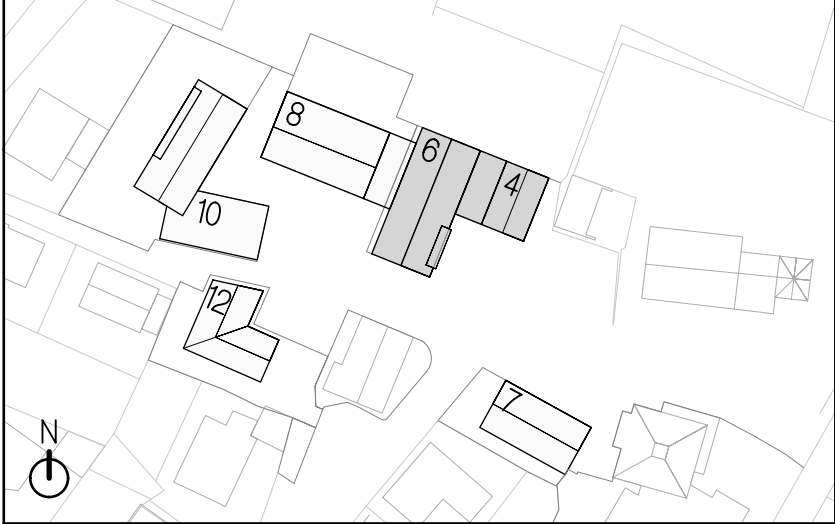

Bauherr: Gemeinde Simmozheim
Hauptstraße 8
75397 Simmozheim
Tel. 07033/ 5285-0


Architekt: H G
Architekten BDA Partnerschaft mbB
Prof. M. Hähnig M. Gemmeke
Katharinenstr. 29 72072 Tübingen
T: 07071 7956-0 F: 7956-20
architekten@haehnig-gemmeke.de

AUSFÜHRUNGSPLANUNG

DACHAUFSICHT

VORABZUG

Datum: 03.05.2022	Maßstab: 1:50	Plan-Nr.: BZ-505
Gez./Gep. MHE/AH	Größe: 841/1189	Planstand: 03.05.2022
Alle Maße sind vor Ausführung verantwortlich zu prüfen!		

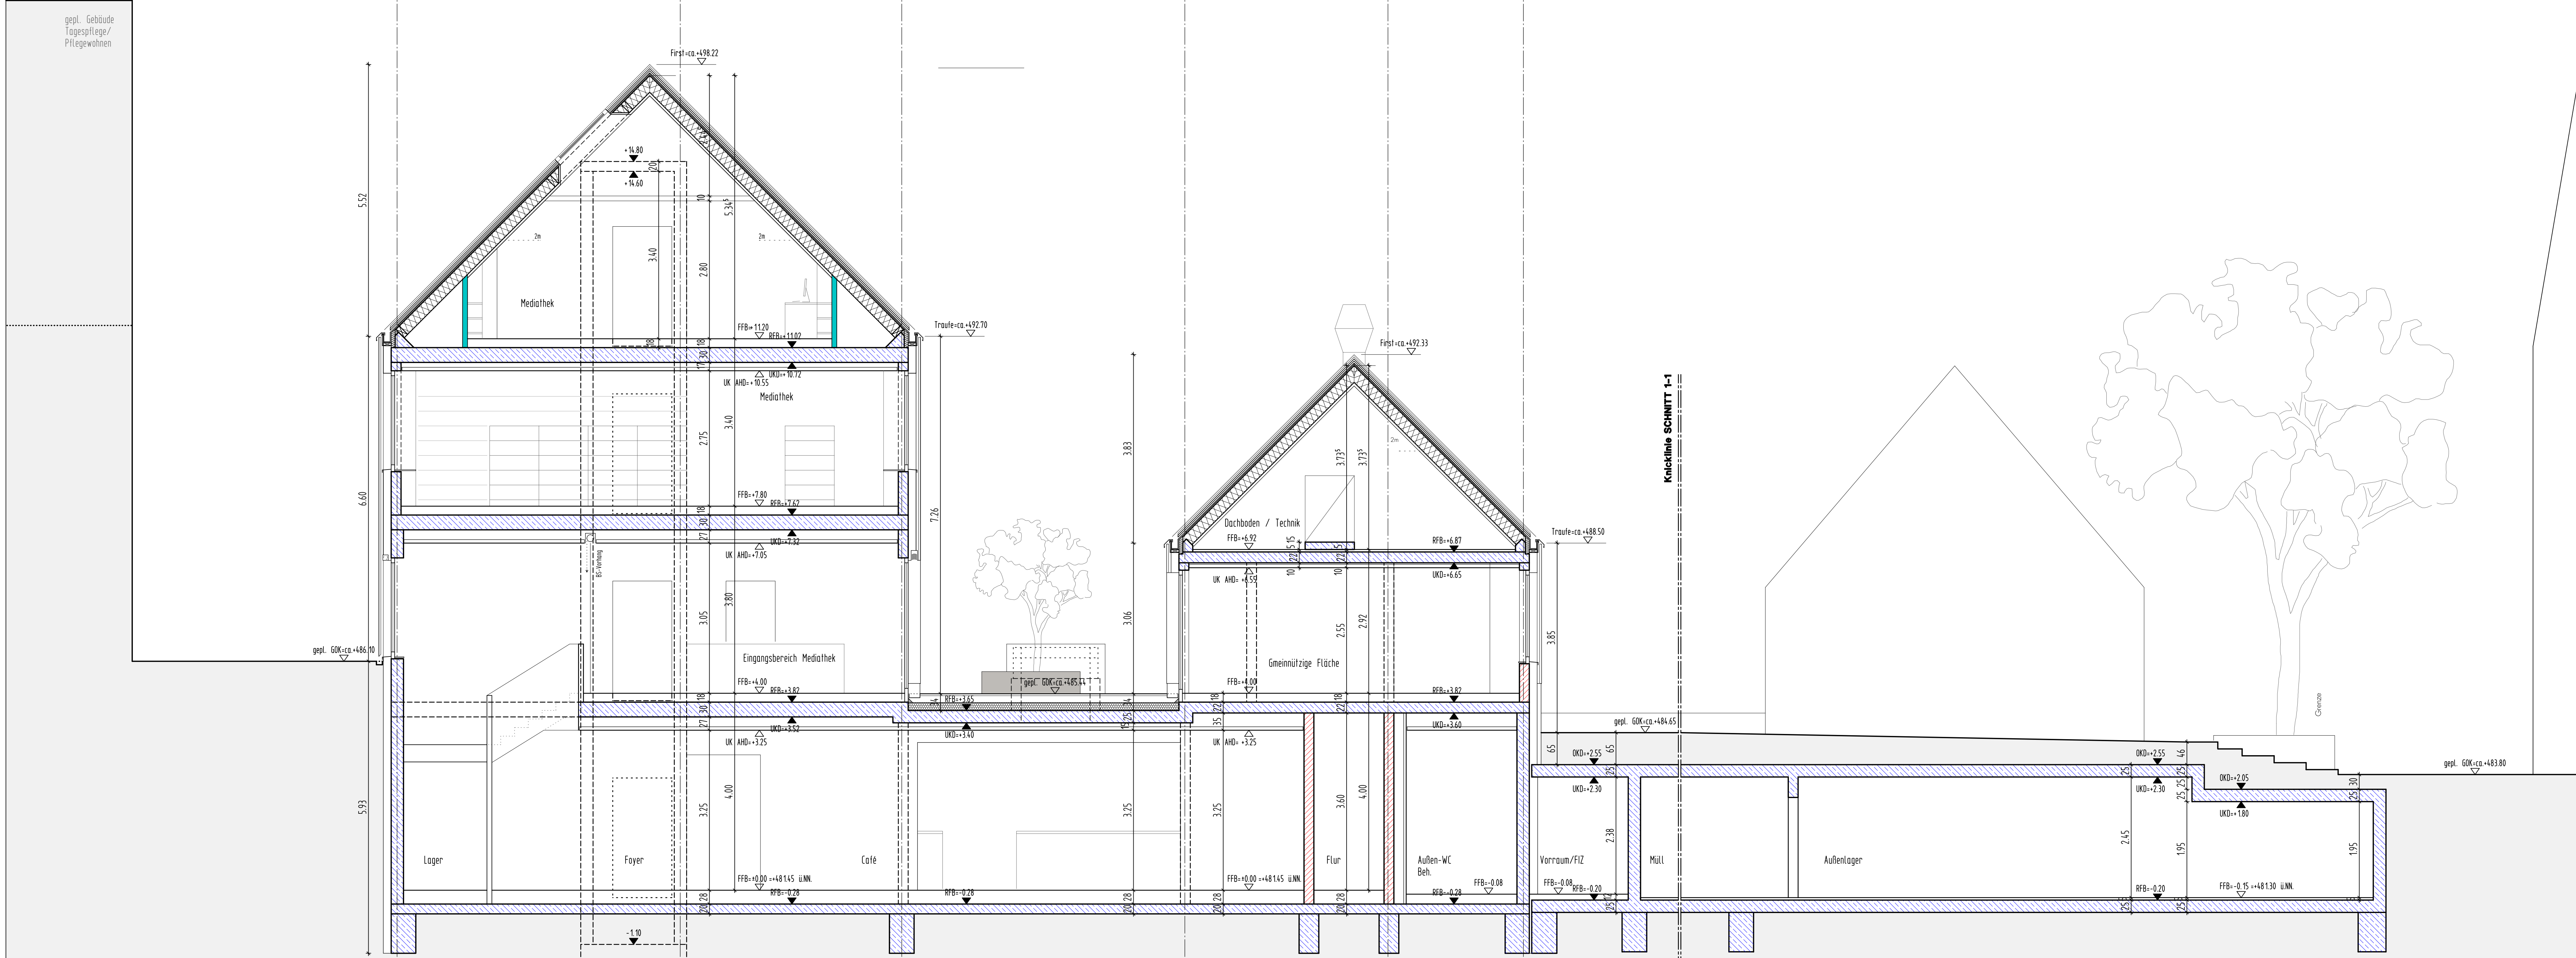

gepl. Gebäude
Tagespflege/
Pflegewohnen

BRH
DD
FA
FD
FFB
HSP
OK/UK
RFB
RR
SB
SWS
WA
WD
WWS

BRÜSTUNGSHÖHE ÜBER RFB
DECKENDURCHBRUCH
FUSSBODENAUSSPARUNG
FUSSBODENDURCHBRUCH
FERTIGFUSSBODEN
HÖHENSPRUNG
OBER- / UNTERKANTE
ROHFUSSBODEN
REGENROHR
SICHTBETON
SENKRECHTER WANDSCHLITZ
WANDAUSSPARUNG
WANDDURCHBRUCH
WAAGRECHTER WANDSCHLITZ
AUSSENKANTE ROHKONSTRUKTION
AUSSENKANTE FERTIGKONSTRUKTION

BETON C₂₀ (SIEHE STATIKERPLAN)
WU-BETON
TRAGENDES MAUERWERK KS-PE 2,0-12-DBM
SCHALLSCHUTZMAUERWERK KS-PE 2,0-20-DBM
NICHTTRAGENDES MAUERWERK
GIPSDELENWÄNDE ROHDICHTE 900 kg/m³
GIPSDELENWÄNDE ROHDICHTE 1200 kg/m³
METALLSTÄNDERWÄNDE

ANGABEN ZU TÜRHÖHEN AB ROHFUSSBODEN

EINLEGEARBEITEN -- Haustechnische Anlagen -- SIND
DEN PLANUNGEN DER FACHPLANER ZU ENTNEHMEN!

NR.	DATUM	GEGENSTAND/ÄNDERUNG
a	03.05.2022	div. Änderungen

±0.00 =481.45= OK FFB Ebene ±0

NEUBAU BÜRGERZENTRUM
SCHILLERAREAL SIMMOZHEIM
SCHILLERSTRASSE 4-6

Bauherr: Gemeinde Simmozheim
Hauptstraße 8
75397 Simmozheim
Tel. 07033/ 5285-0

Architekt: H. G.
Architekten BDA Partnerschaft mbB
Prof. M. Hähnig M. Gemmeke
Katharinenstr. 29 72072 Tübingen
T: 07071 7956-0 F: 7956-20
architekten@haehnig-gemmeke.de

AUSFÜHRUNGSPLANUNG

SCHNITT A-A


VORABZUG

Datum: 10.03.2022	Maßstab: 1:50	Plan-Nr.: BZ-510 a
Gez./Gep. MHE/AH	Größe: 594/1189	Planstand: 03.05.2022

Alle Maße sind vor Ausführung verantwortlich zu prüfen!

H/B = 594 / 1189 (0.71m²)

Altplan 2021

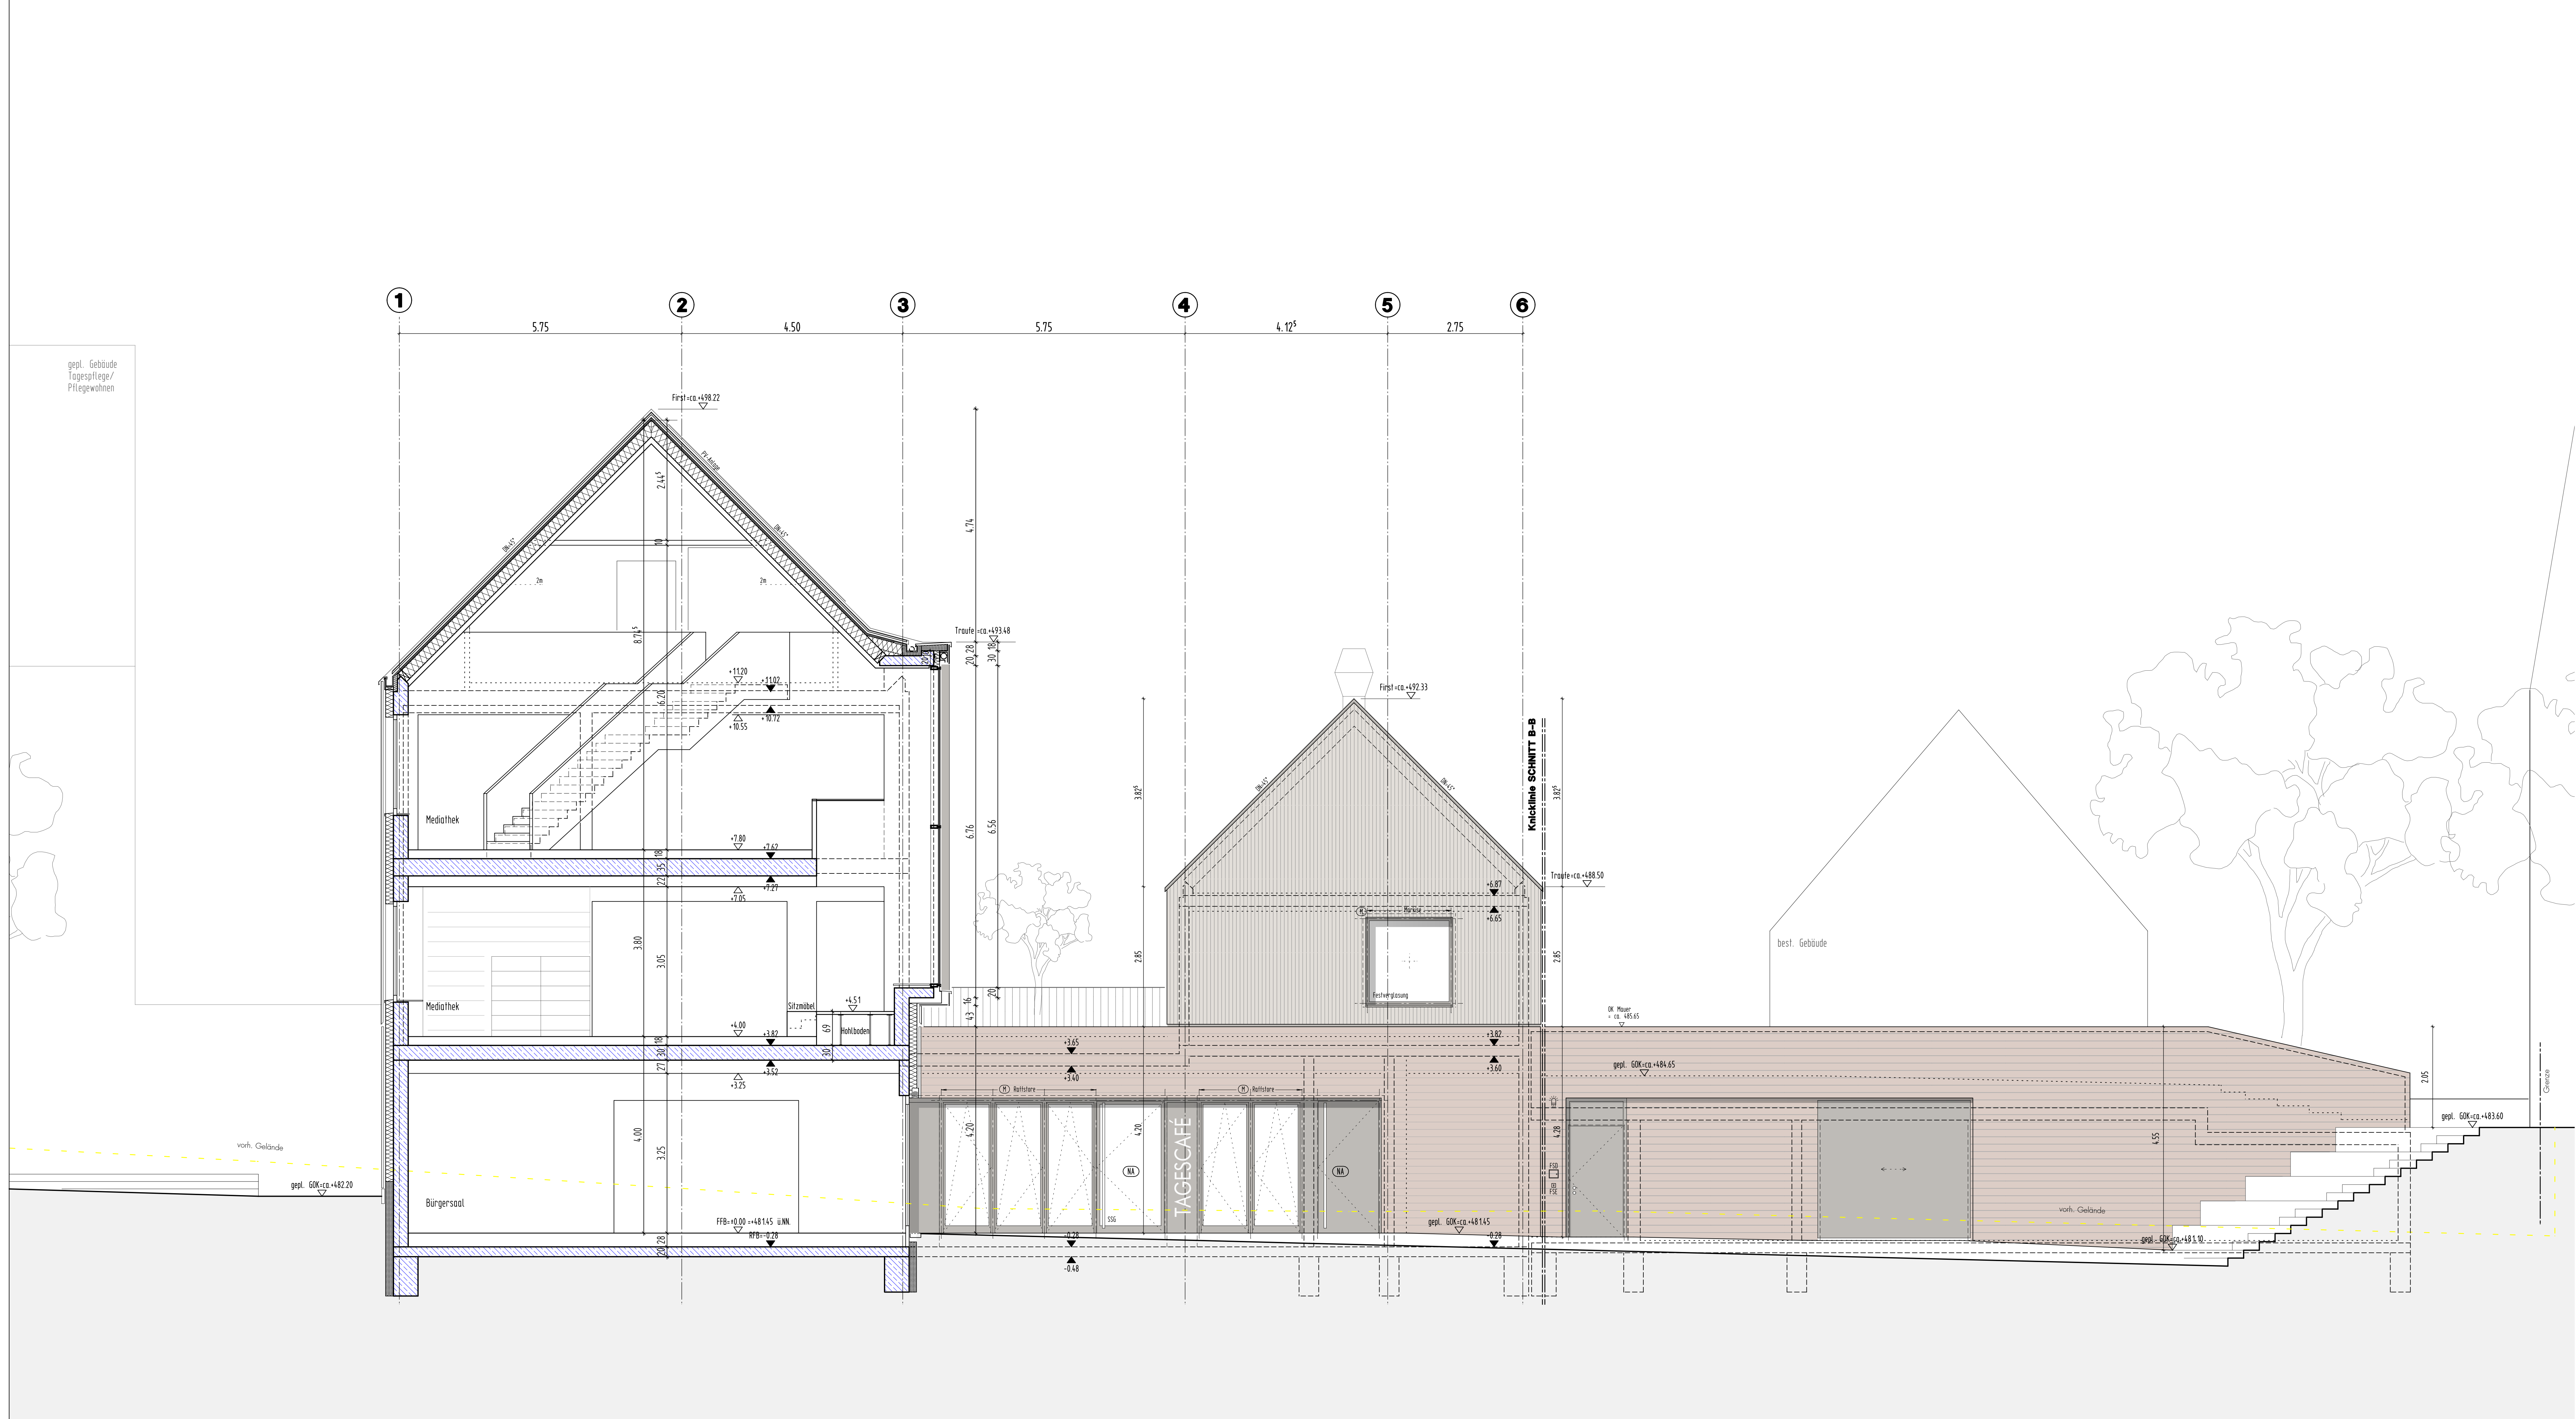

LEGENDE

BRH

DD

FA

FD

FFB

HSP

OK/UK

RFB

RR

SB

SWS

WA

WD

WWS

▶

▷

BRÜSTUNGSHÖHE ÜBER RFB

DECKENDURCHBRUCH

FUSSBODENAUSPARUNG

FUSSBODENDURCHBRUCH

FERTIGFUSSBODEN

HÖHENSPRUNG

OBER- / UNTERKANTE

ROHFUSSBODEN

REGENROHR

SICHTBETON

SENKRECHTER WANDSCHLITZ

WANDAUSPARUNG

WANDDURCHBRUCH

WAAGRECHTER WANDSCHLITZ

AUSSENKANTE ROHKONSTRUKTION

AUSSENKANTE FERTIGKONSTRUKTION

BETON C... (SIEHE STATIKERPLAN)

WU-BETON

TRAGENDES MAUERWERK KS-PE 2,0-12-DBM

SCHALLSCHUTZMAUERWERK KS-PE 2,0-20-DBM

NICHTTRAGENDES MAUERWERK

GIPSDELENWÄNDE ROHDICHTE 900 kg/m³

GIPSDELENWÄNDE ROHDICHTE 1200 kg/m³

METALLSTÄNDERWÄNDE

ANGABEN ZU TÜRHÖHEN AB ROHFUSSBODEN

EINLEGEARBEITEN -- Haustechnische Anlagen -- SIND DEN PLANUNGEN DER FACHPLANER ZU ENTNEHMEN!

NR.	DATUM	GEGENSTAND/ÄNDERUNG
a	03.05.2022	div. Änderungen

±0.00 =481.45= OK FFB Ebene ±0

NEUBAU BÜRGERZENTRUM
SCHILLERAREAL SIMMOZHEIM
SCHILLERSTRASSE 4-6

Bauherr:

Gemeinde Simmozheim
Hauptstraße 8
75397 Simmozheim
Tel. 07033/ 5285-0

Architekt:

H G
Architekten BDA Partnerschaft mbB
Prof. M. Hähnig M. Gemmeke
Katharinenstr. 29 72072 Tübingen
T: 07071 7956-0 F: 7956-20
architekten@haehnig-gemmeke.de

AUSFÜHRUNGSPLANUNG

SCHNITT B-B

VORABZUG

Datum: 10.03.2022	Maßstab: 150	Plan-Nr.: BZ-511 a
Gez./Gep. MHE/AH	Größe: 594/1189	Planstand: 03.05.2022

Alle Maße sind vor Ausführung verantwortlich zu prüfen!

	BETON C... (SIEHE STATIKPLAN)
	WU-BETON
	TRAGENDES MAUERWERK KS-PE 2,0-12-DBM
	SCHALLSCHUTZMAUERWERK KS-PE 2,0-20-DBM
	NICHTTRAGENDES MAUERWERK
	GPSIELELENWÄNDE ROHDICHT 900 kg/m³
	GPSIELELENWÄNDE ROHDICHT 1200 kg/m³
	METALLSTÄNDERWÄNDE


EINLEGARBEITEN -- Haustechnische Anlagen -- SIND
DEN PLANUNGEN DER FACHPLANER ZU ENTNEHMEN!

0.00 = 481.45 = OK FFB Ebene ± 0

Architekt: H G
Architekten BDA Partnerschaft mbB
Prof. M. Hähnig M. Gemmeke
Katharinenstr. 29 72072 Tübingen
T: 07071 7956-0 F: 7956-20
architekten@haehnig-gemmeke.de

VORABZUG

Alle Maße sind vor Ausführung verantwortlich zu prüfen!

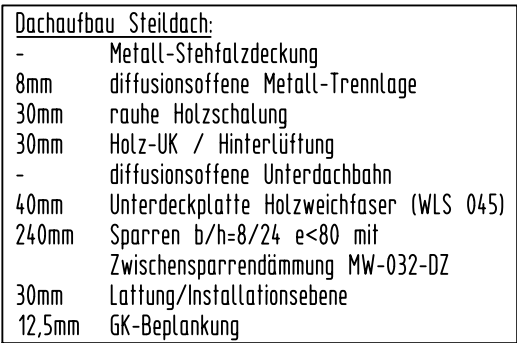

Dachaufbau	Dachterrasse:	Dämmung
40mm	Betonplatten	i.M. ≥ 160mm
>40mm	Kieselbett / Feinkies	
9mm	Schutz- und Drainagebahn mit Trittschalldämmung	
20mm	2-lagige bituminöse Abdichtung nach DIN 18531	
20 - 140mm	Gefälledämmung mit 2%, PUR-023-DAA	
80mm	Wärmedämmung <u>Grunddämmung</u> , PUR-023-DAA	
10mm	Dampfsperre / Notabdichtung (V60S4 - A101)	

Architekt: H G
Architekten BDA Partnerschaft mbB
Prof. M. Hähnig M. Gemmeke
Katharinenstr. 29 72072 Tübingen
T: 07071 7956-0 F: 7956-20
architekten@haehnig-gemmeke.de

VORABZUG
