



Neubau Bürgerzentrum Gemeinde Simmozheim

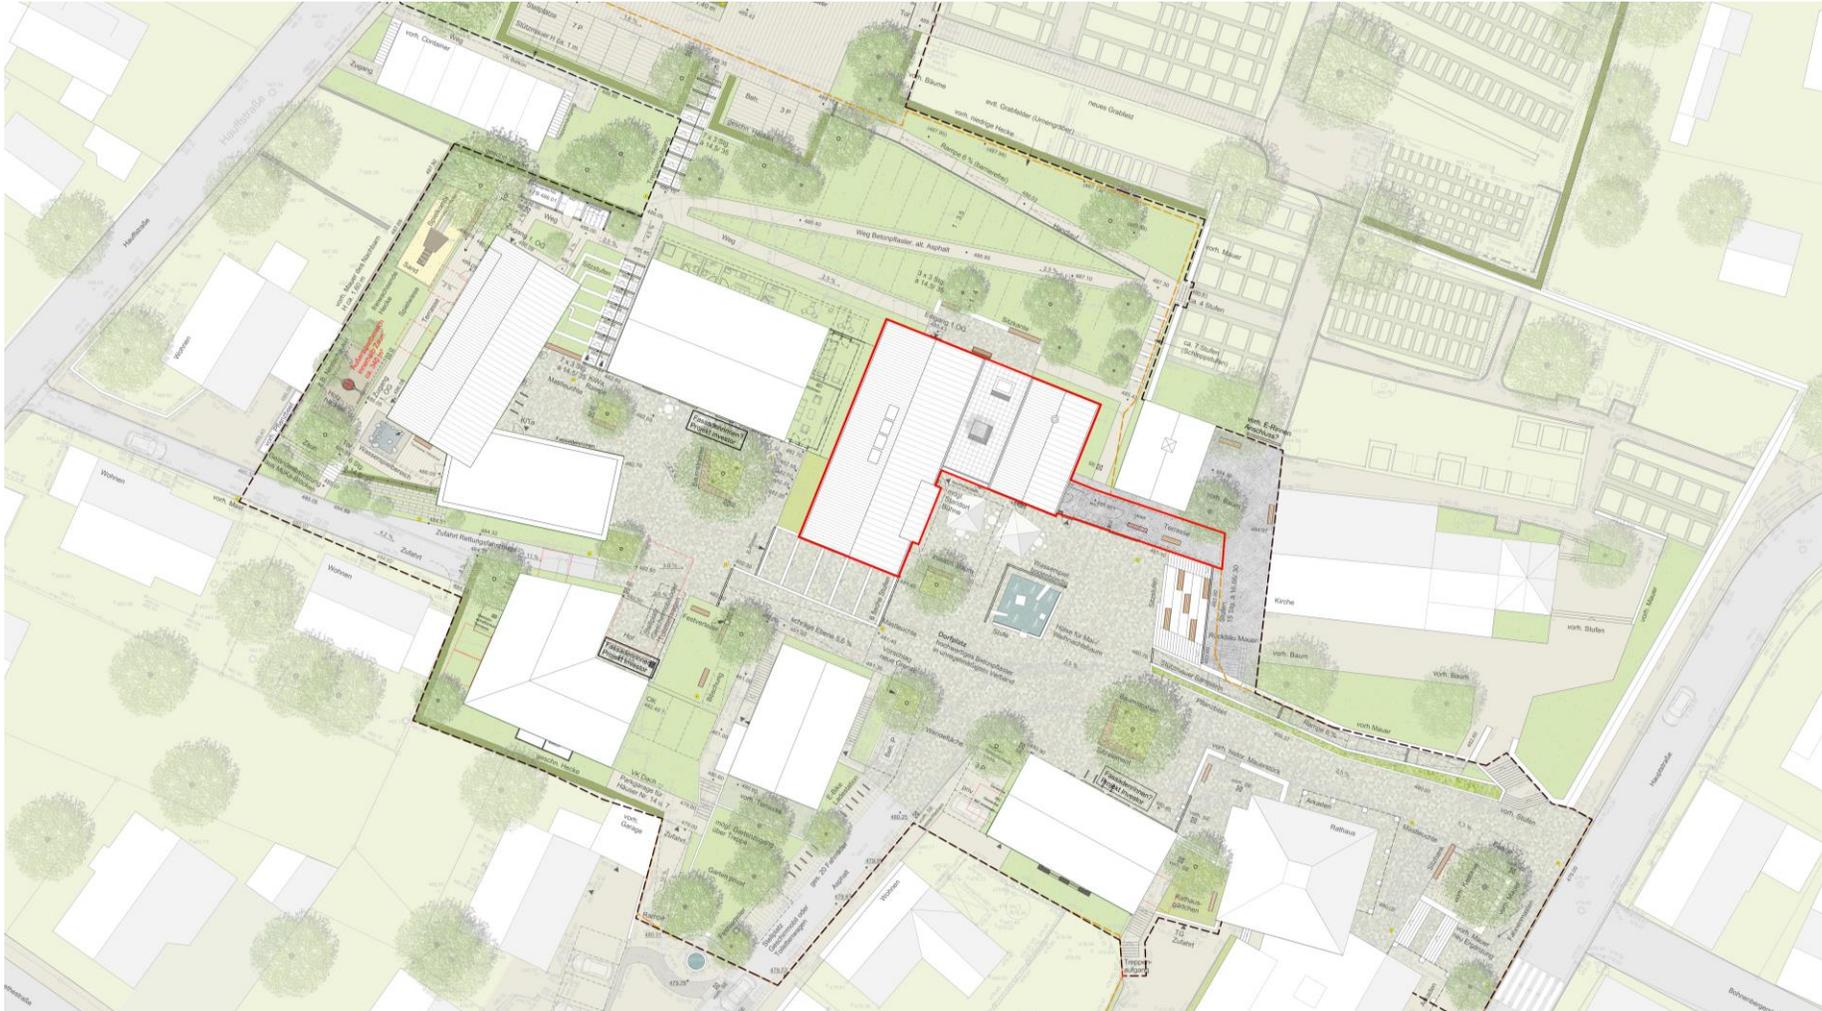

Gemeinderatssitzung 02.12.2021

Hähmig | Gemmeke Architekten BDA Partnerschaft mbB // Stefan Fromm Dipl.-Ing. Freier Landschaftsarchitekt BDLA

● Kontext | Städtebau

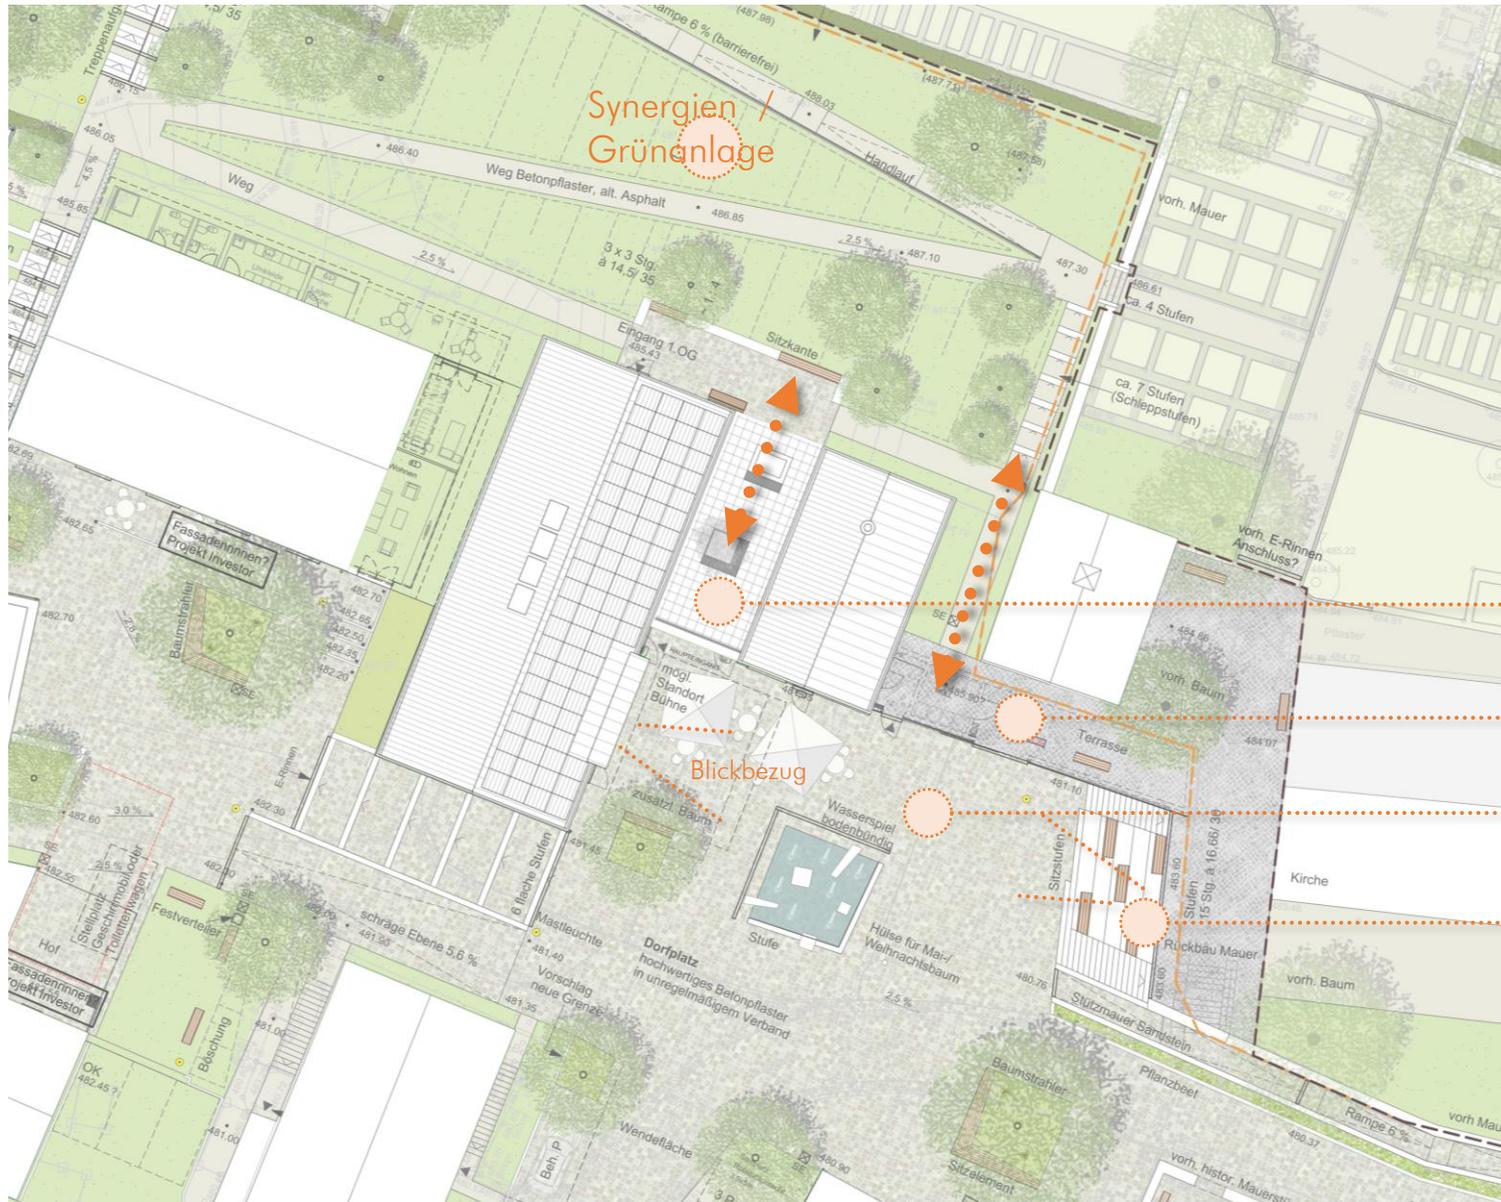

Synergien /
Grünanlage


Lesegarten /
Zugang OG

Belvedere

Dorfplatz /
Adresse / Treffen

Sitzstufen

● Grundriss E-0

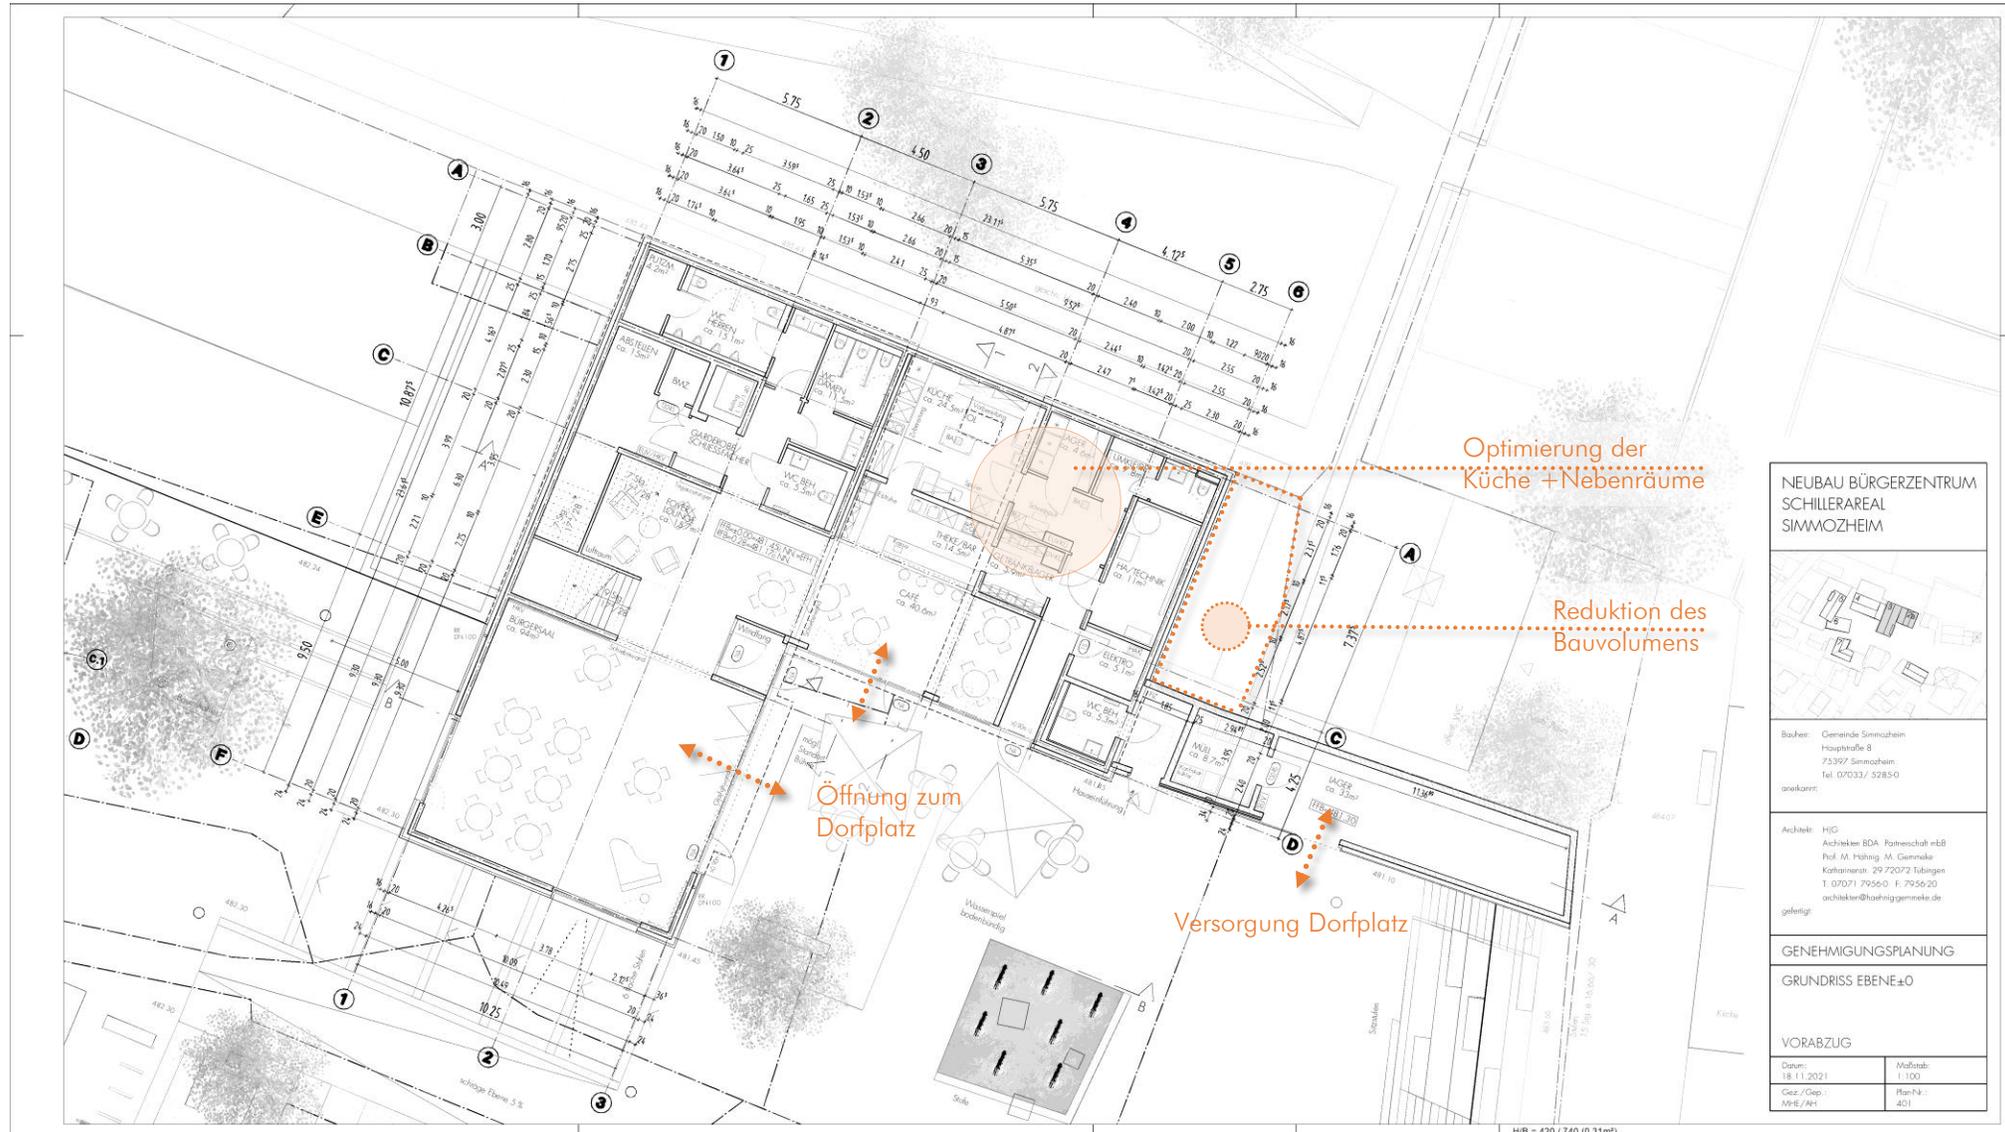

**NEUBAU BÜRGERZENTRUM
SCHILLERAREAL
SIMMOZHEIM**

Bauherr: Gemeinde Simmozheim
Hauptstraße 8
74397 Simmozheim
Tel. 07033/ 5285-0

anerkannt:

Architekt: HIG
Architekten BDA Partnerschaft mbB
Prof. M. Hähig, M. Gemmeke
Katharinenstr. 29 72072 Tübingen
T. 07071 7956-0 F. 7956-20
architekten@haehiggemmeke.de

gefertigt:

GENEHMIGUNGSPLANUNG


GRUNDRISS EBENE±0

VORABZUG

Datum: 18.11.2021	Maßstab: 1:100
Gez./Cop.: MHG/PH	Plan-Nr.: 401

HB = 420 / 740 (0.31m²)


● Grundriss E+1

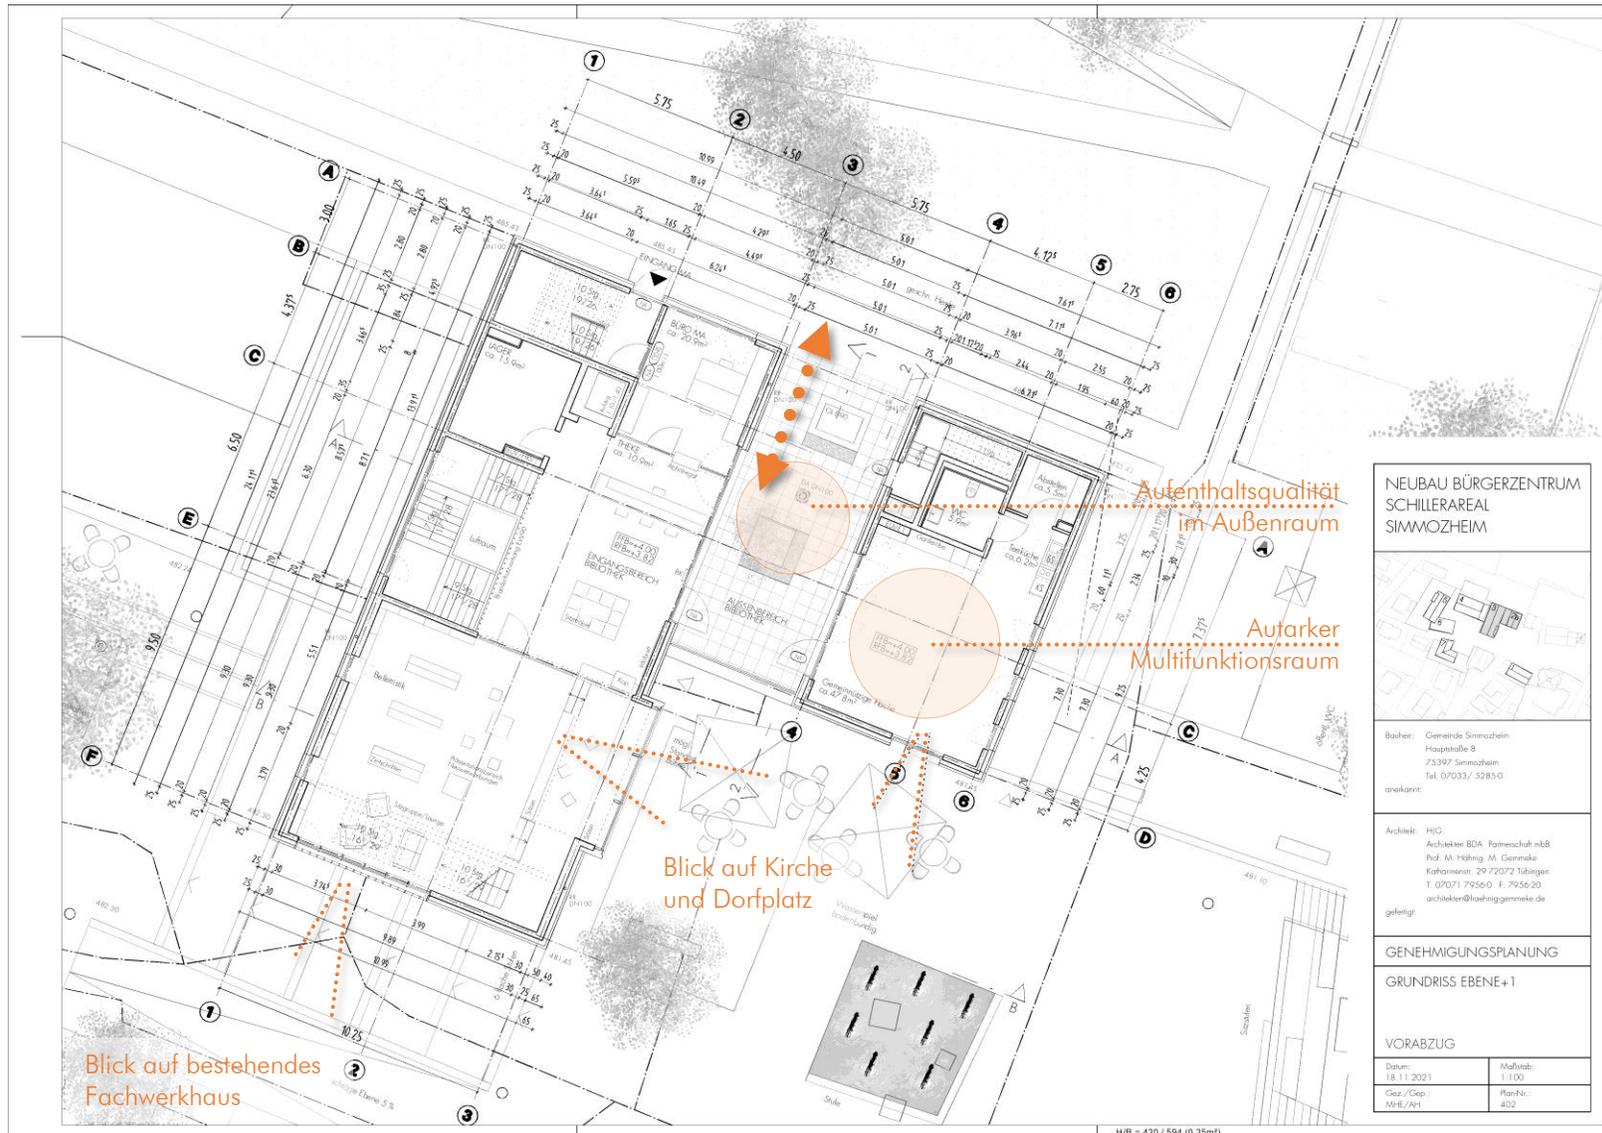


● Grundriss E+2



● Grundriss E+3

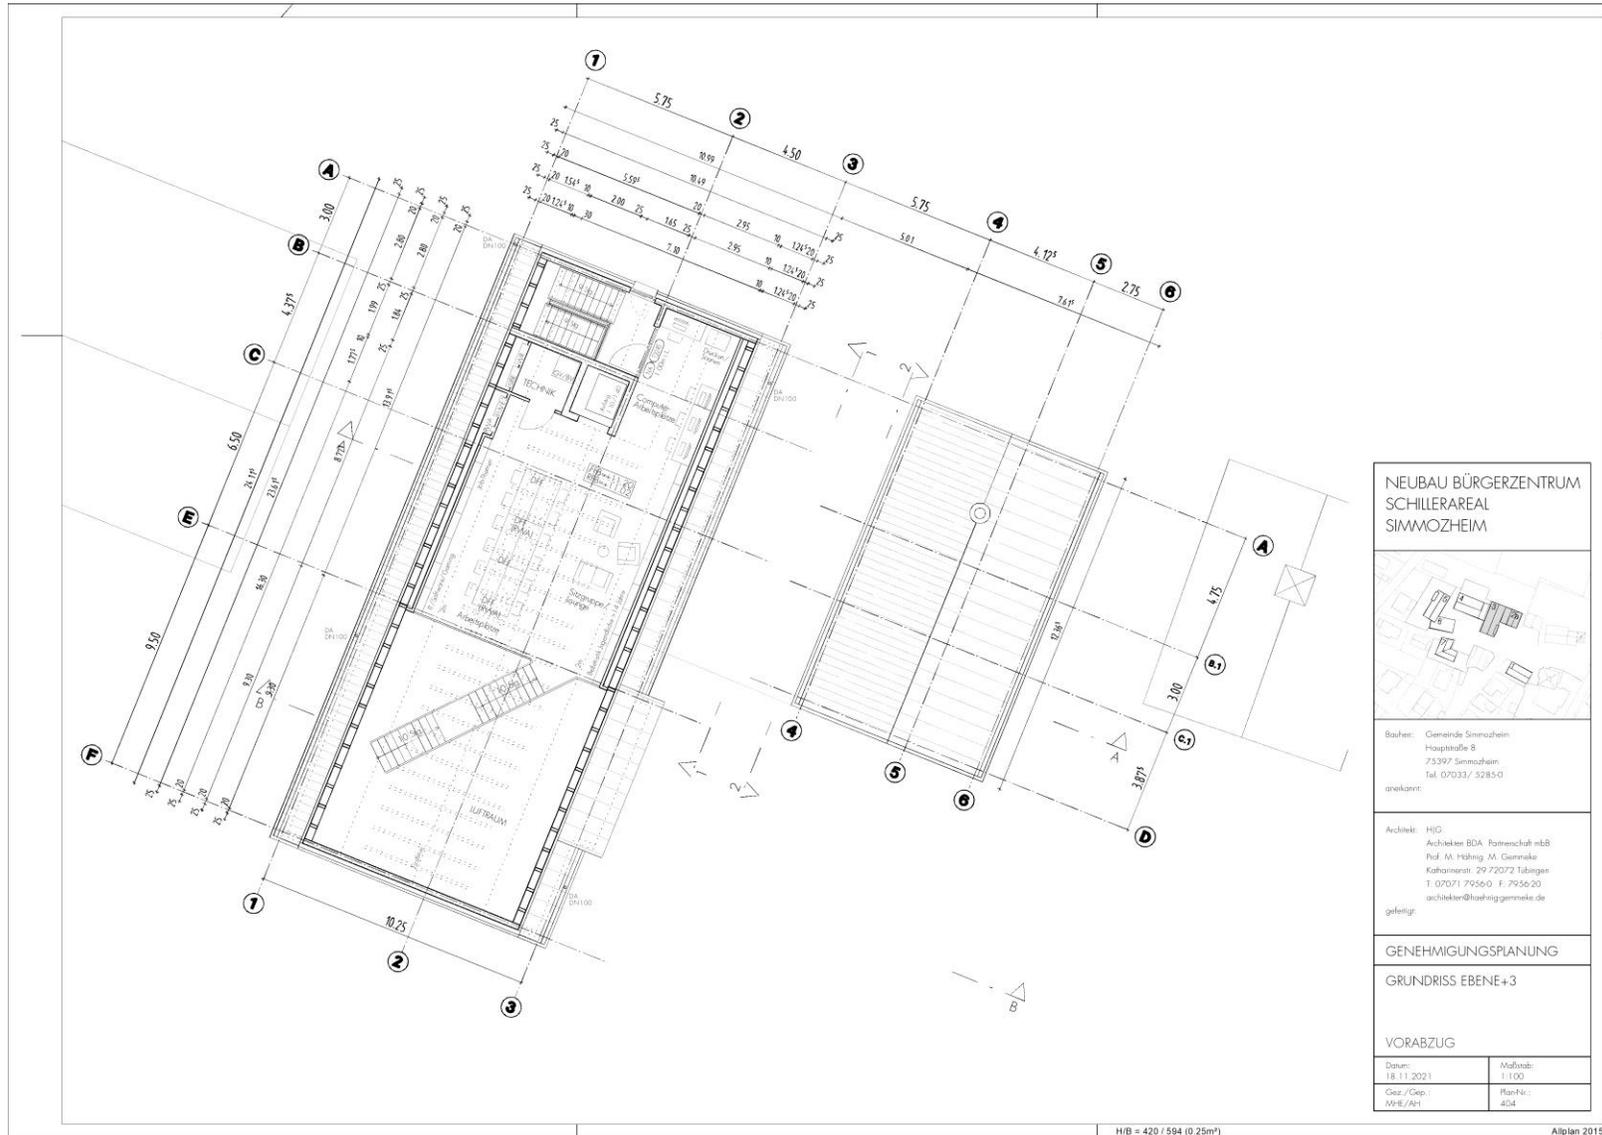

● Dachaufsicht

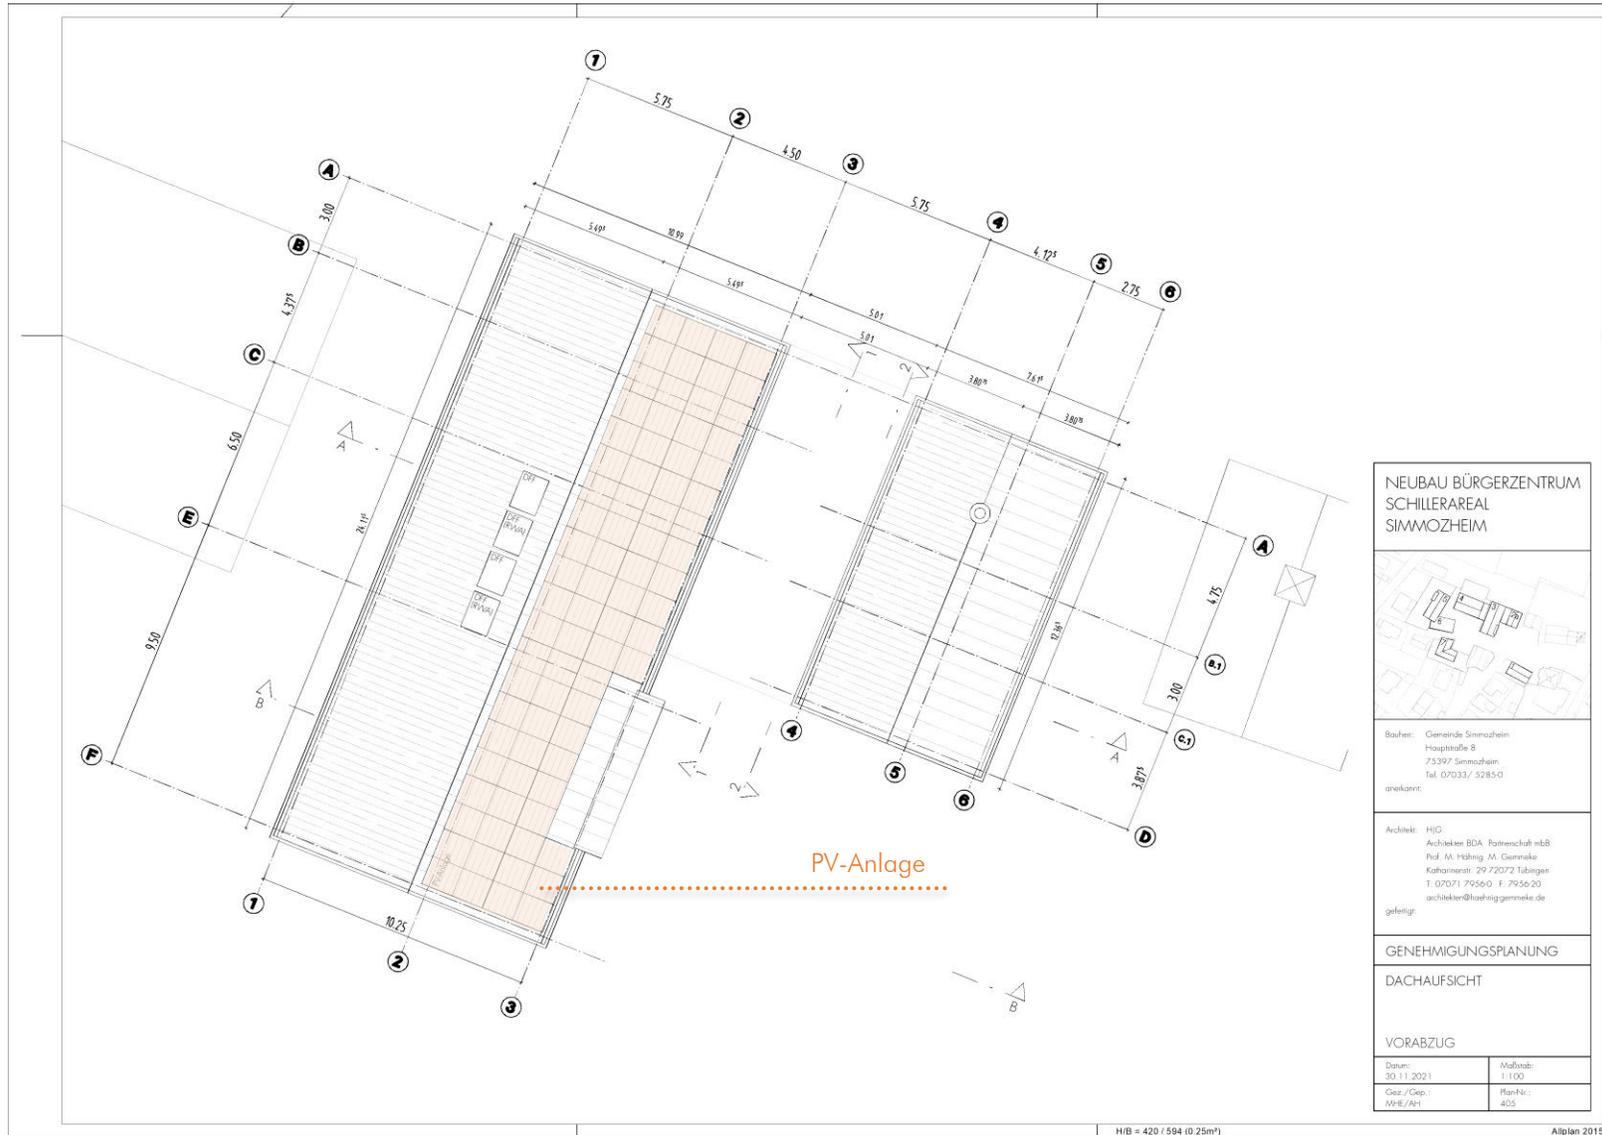

**NEUBAU BÜRGERZENTRUM
SCHILLERAREAL
SIMMOZHEIM**

Bauherr: Gemeinde Simmozheim
Hauptstraße 9
75397 Simmozheim
Tel. 07033/ 5285-0
anerkannt:

Architekt: HIG
Architekten BDA Partnerschaft mbB
Prof. M. Hähning, M. Gemmeke
Katharinenstr. 29 72072 Tübingen
T. 07071 7956-0 F. 7956-20
architekten@haehninggemmeke.de
gefertigt:


GENEHMIGUNGSPLANUNG

DACHAUFSICHT


VORABZUG

Datum: 30.11.2021	Maststab: 1:100
Ges./Cop. MHE/AH	PlanNr.: 405

● Schnitt A-A

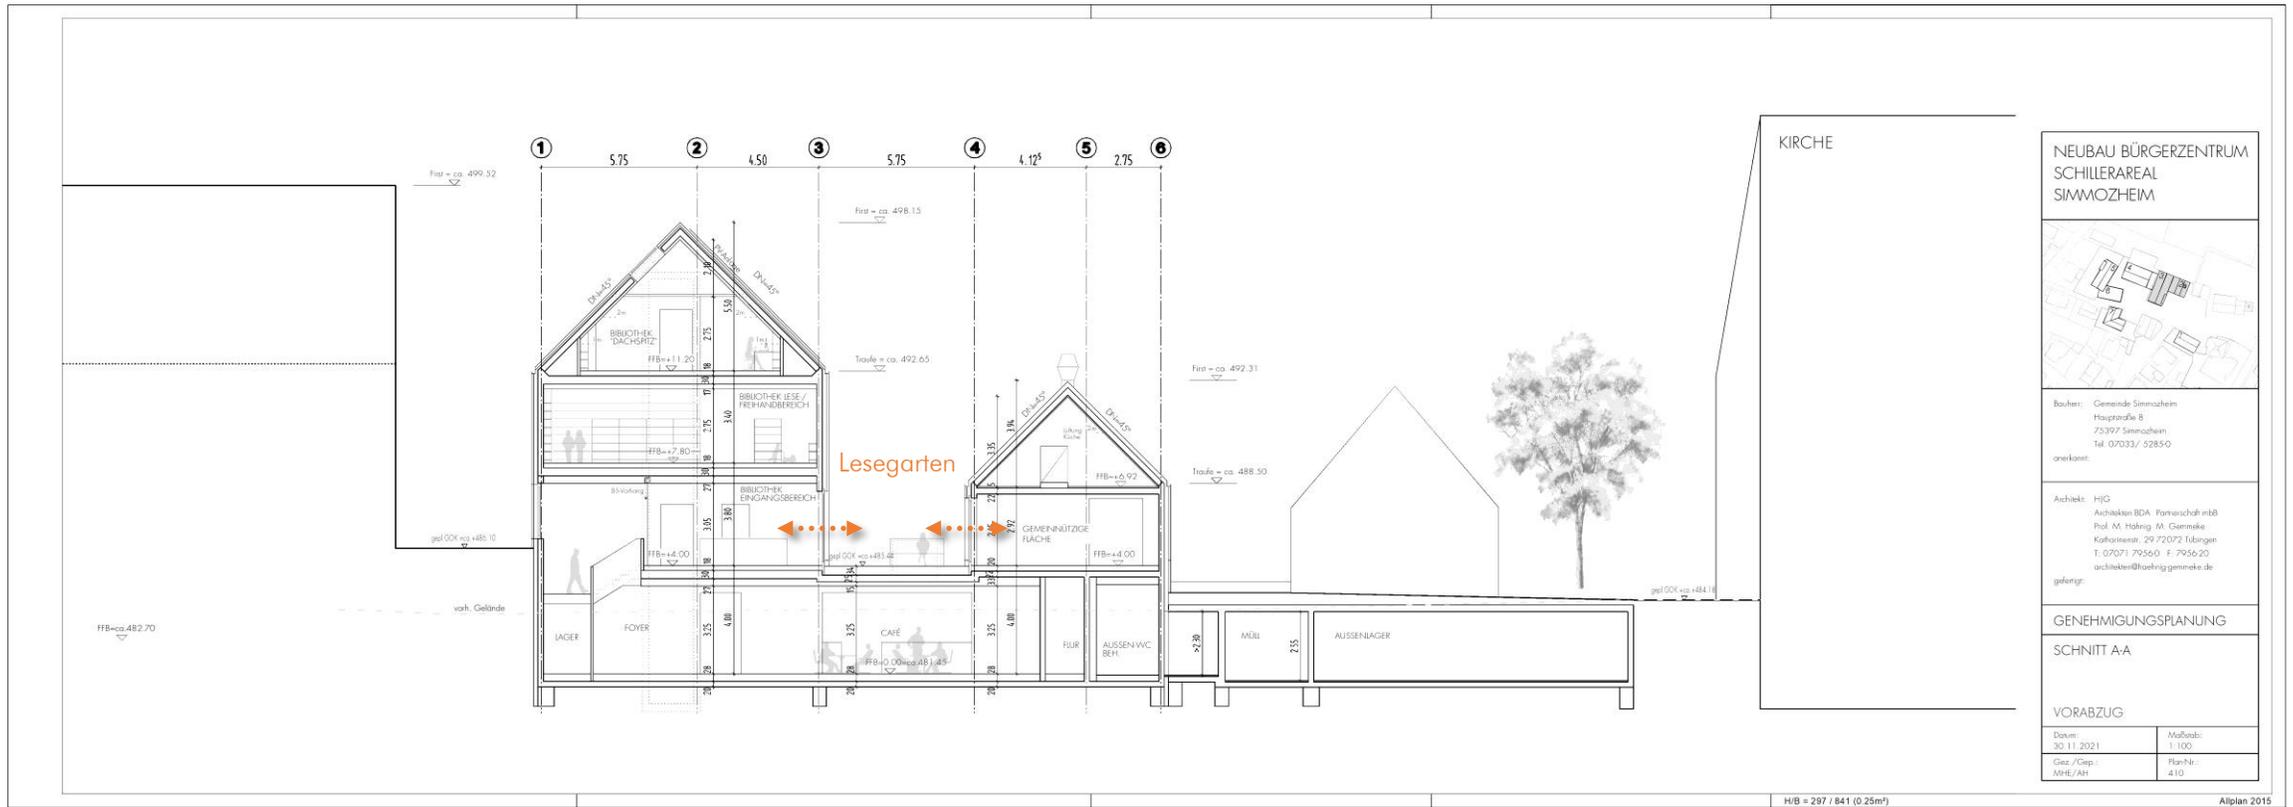

NEUBAU BÜRGERZENTRUM
SCHILLERAREAL
SIMMOZHEIM

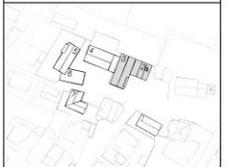

Bauherr: Gemeinde Simmozheim
Hauptstraße 8
73397 Simmozheim
Tel. 07033/ 5285-0
anerkannt:

Architekt: HJC
Architekten BDA Partnerschaft mbB
Prof. M. Hählig, M. Gemmeke
Kulturstr. 29/2072 Ulbingen
T: 07071 7956-0 F: 7956-20
architekten@haehlig-gemmeke.de
geplant:

GENEHMIGUNGSPLANUNG


SCHNITT A-A

VORABZUG


Datum: 30.11.2021	Maßstab: 1:100
Gez./Cap.: MHE/HH	Plan-Nr.: 410

HfB = 297 / 841 (0.25m²) Allplan 2015

● Schnitt B-B

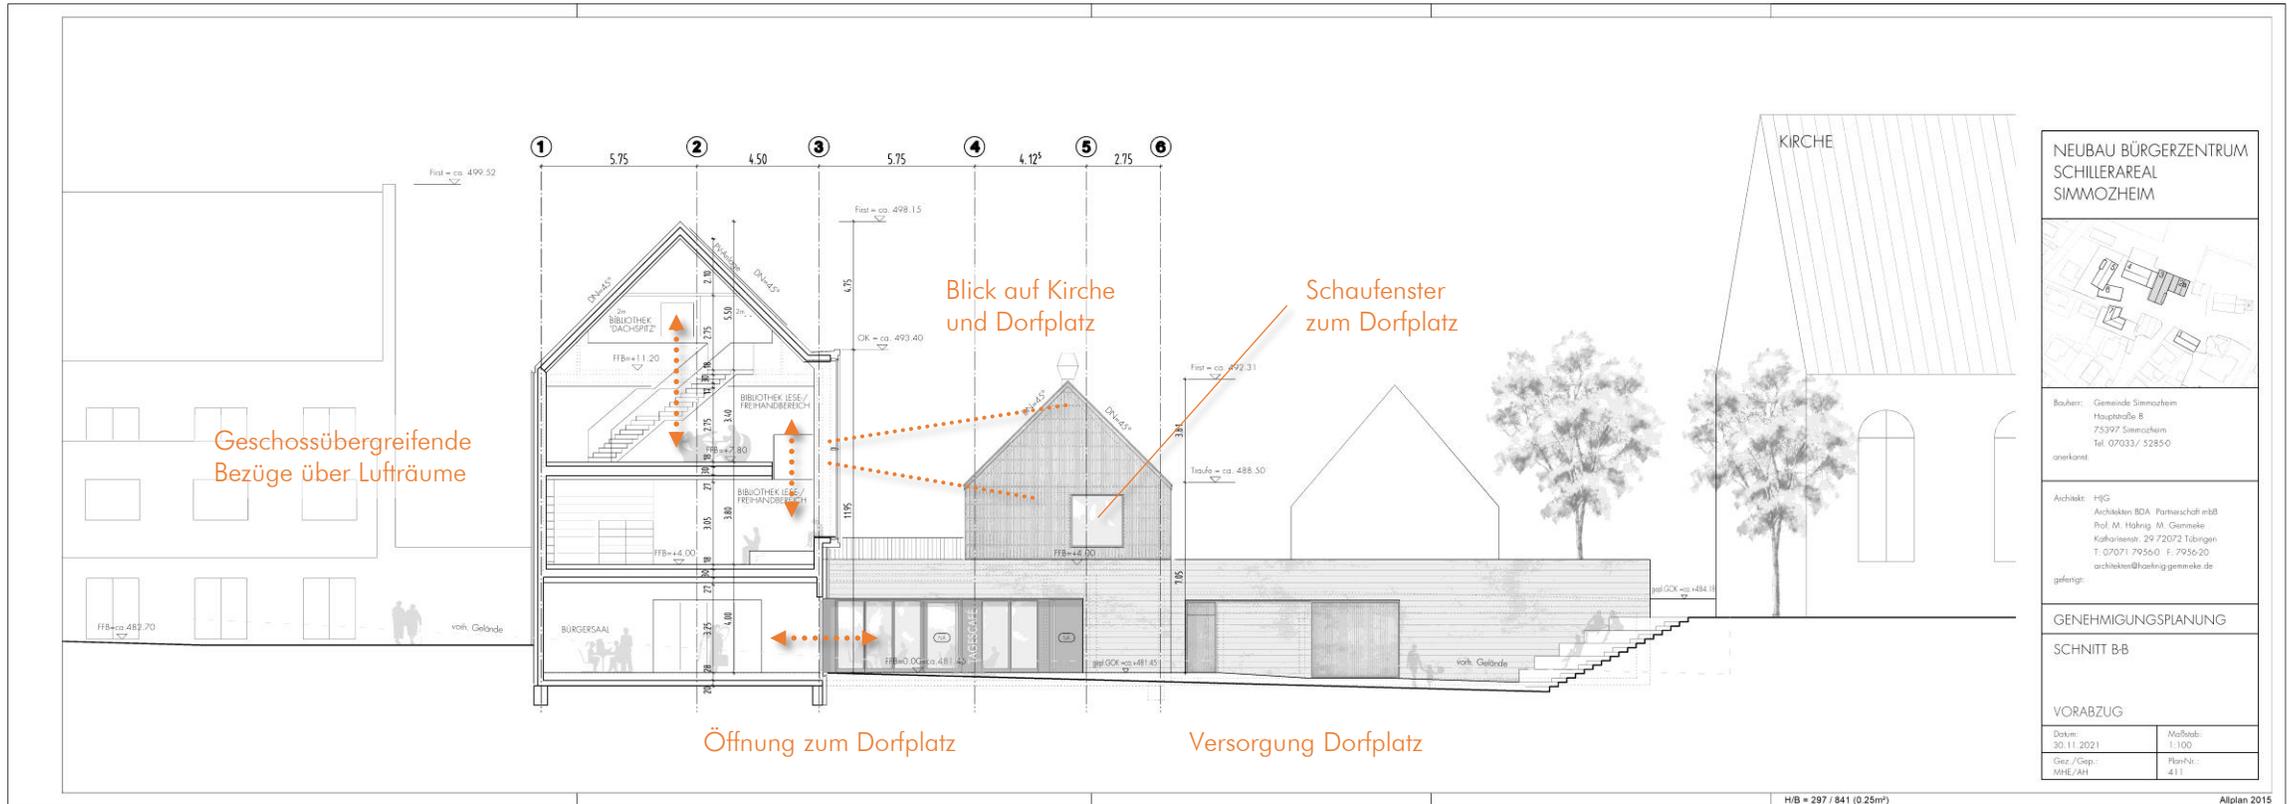

NEUBAU BÜRGERZENTRUM
SCHILLERAREAL
SIMMOZHEIM

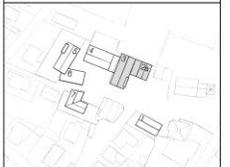

Bauherr: Gemeinde Simmozheim
Hauptstraße 8
75397 Simmozheim
Tel. 07033/ 5285-0
anerkant:

Architekt: HfG
Architekten BDA Partnerschaft mbB
Prof. M. Hähmig, M. Gemmeke
Kulturstr. 29 72072 Tübingen
T. 07071 7956-0 F. 7956-20
architekten@haehmig-gemmeke.de

GENEHMIGUNGSPLANUNG

SCHNITT B-B



VORABZUG

Datum: 30.11.2021	Maßstab: 1:100
Gez./Gep.: MHE/AH	Plan-Nr.: 411


H/B = 297 / 841 (0.25m²)

Allplan 2015

● Schnitt 1-1 / Schnitt 2-2 / Adresse zum Dorfplatz / Lesegarten

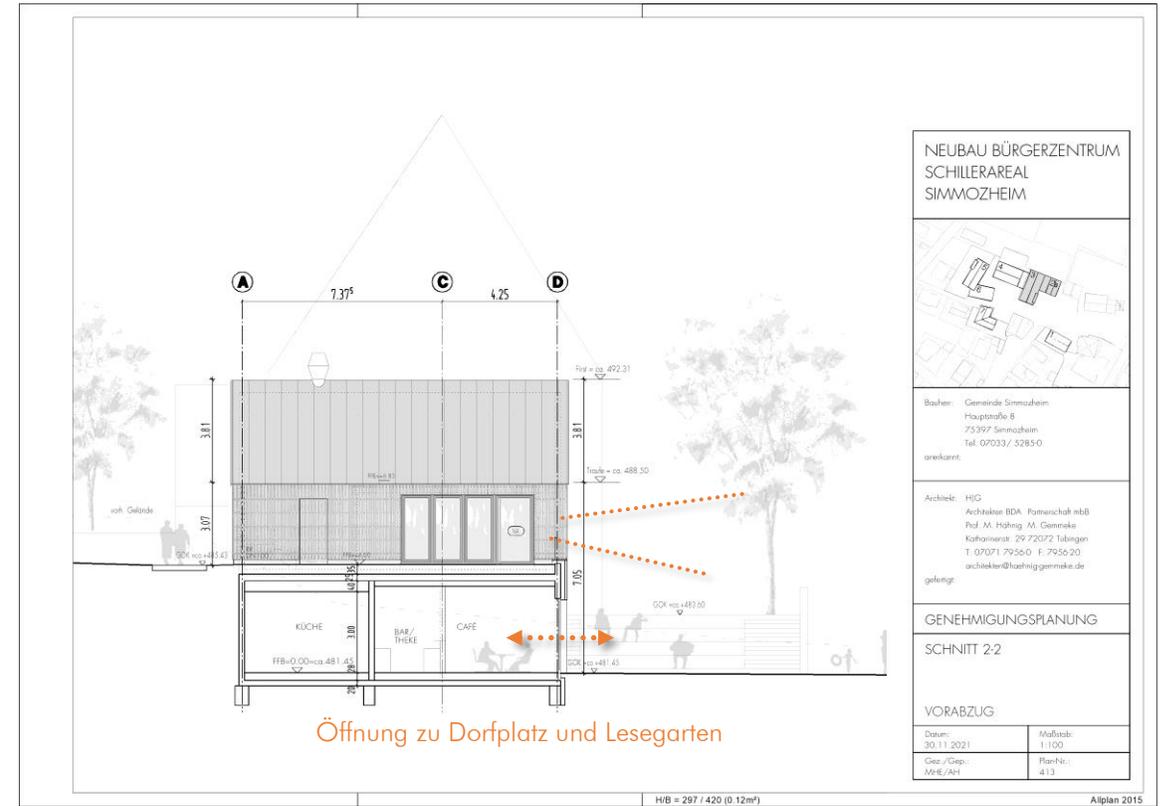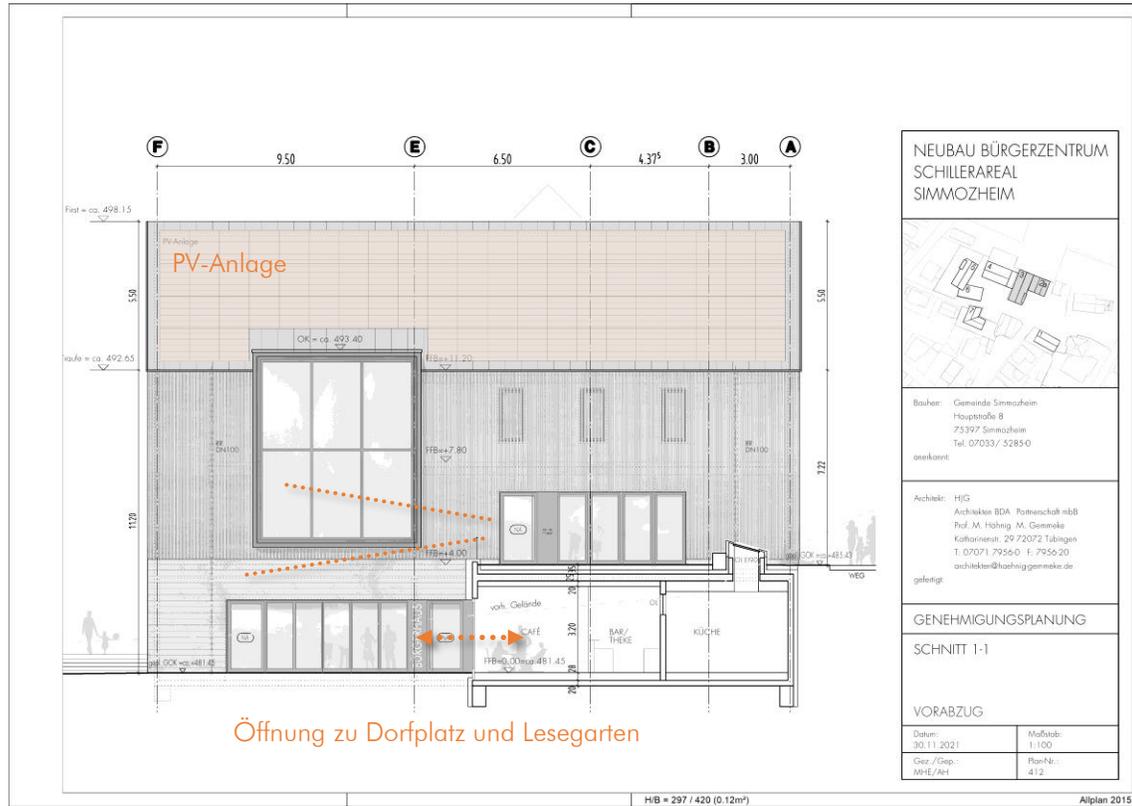



● Ansicht Süd / Adresse zum Dorfplatz

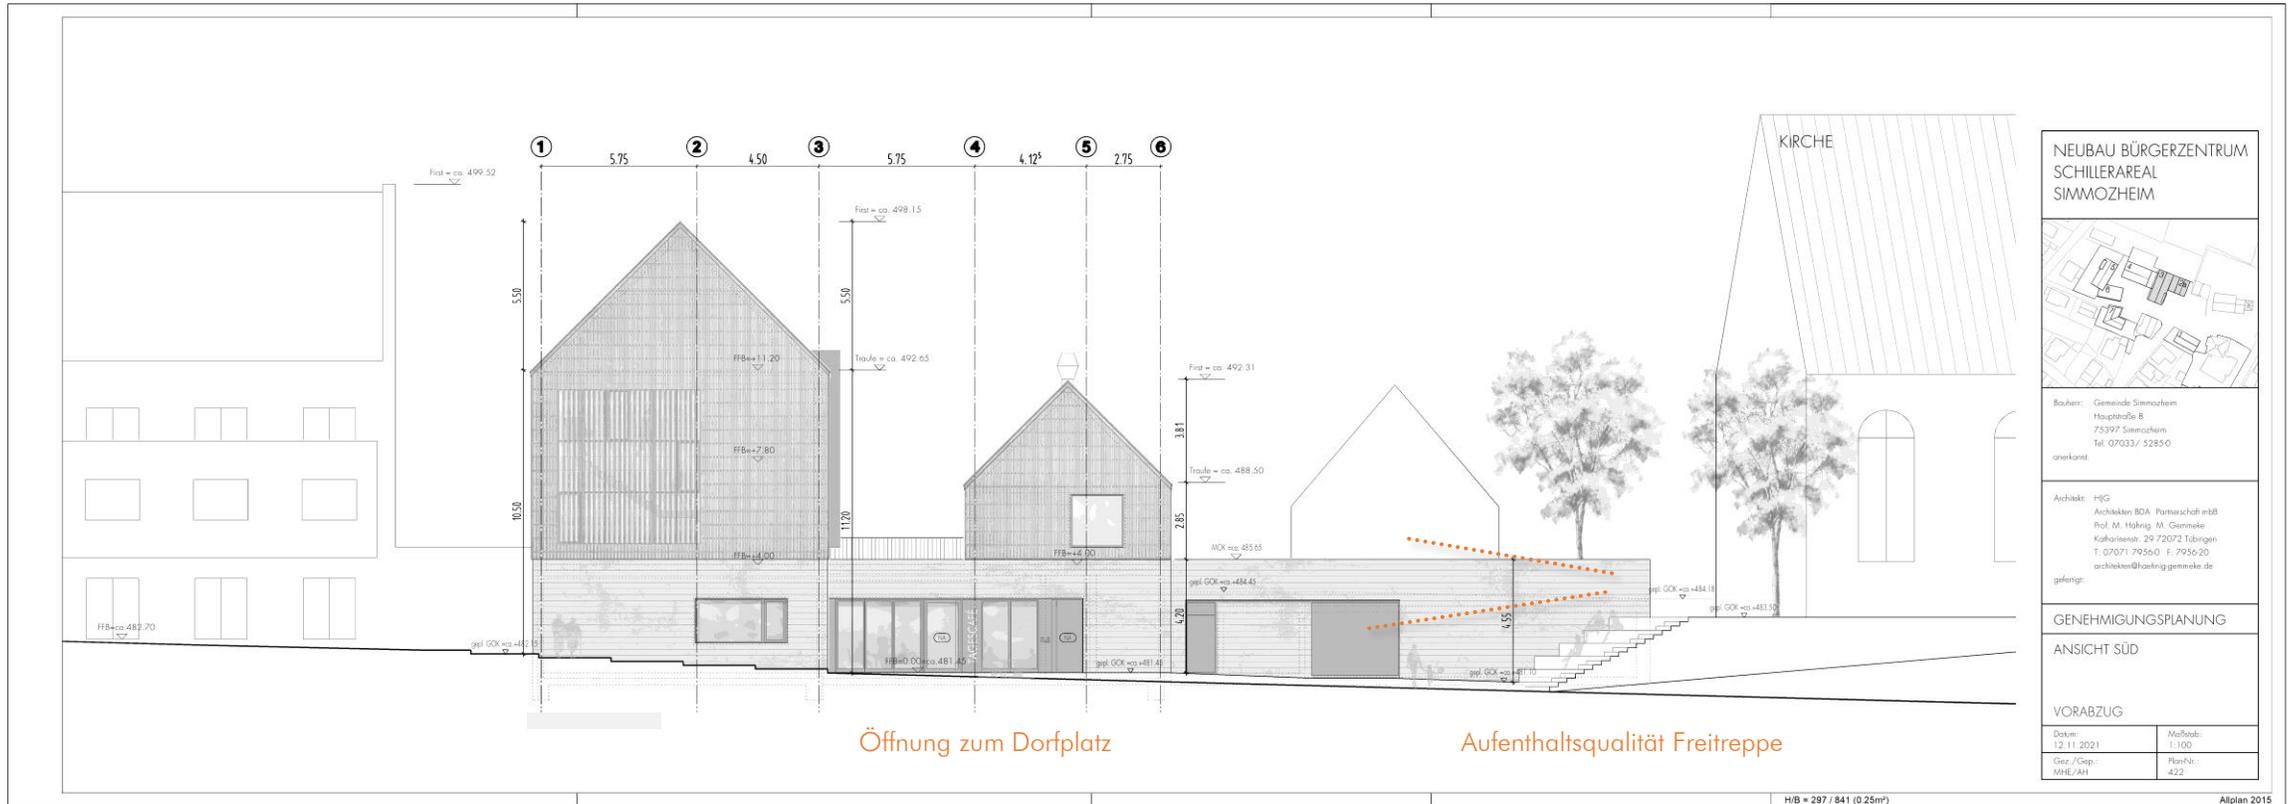

NEUBAU BÜRGERZENTRUM SCHILLERAREAL SIMMOZHEIM	
Bauherr: Gemeinde Simmozheim Hauptstraße 6 75397 Simmozheim Tel. 07033/ 5285-0 anerkant:	
Architekt: HJC Architekten BDA Partnerschaft mbB Prof. M. Hähmig, M. Gemmeke Kalkarisenstr. 29 72072 Tübingen T. 07071 7956-0 F. 7956-20 architekten@haehmig-gemmeke.de gefertigt:	
GENEHMIGUNGSPLANUNG	
ANSICHT SÜD	
VORABZUG	
Datum: 12.11.2021	Maßstab: 1:100
Gez./Gep.: MHE/AH	Plan-Nr.: 422

HfB = 297 / 841 (0.25m²) Altplan 2015

● Ansicht Süd / Adresse zum Dorfplatz

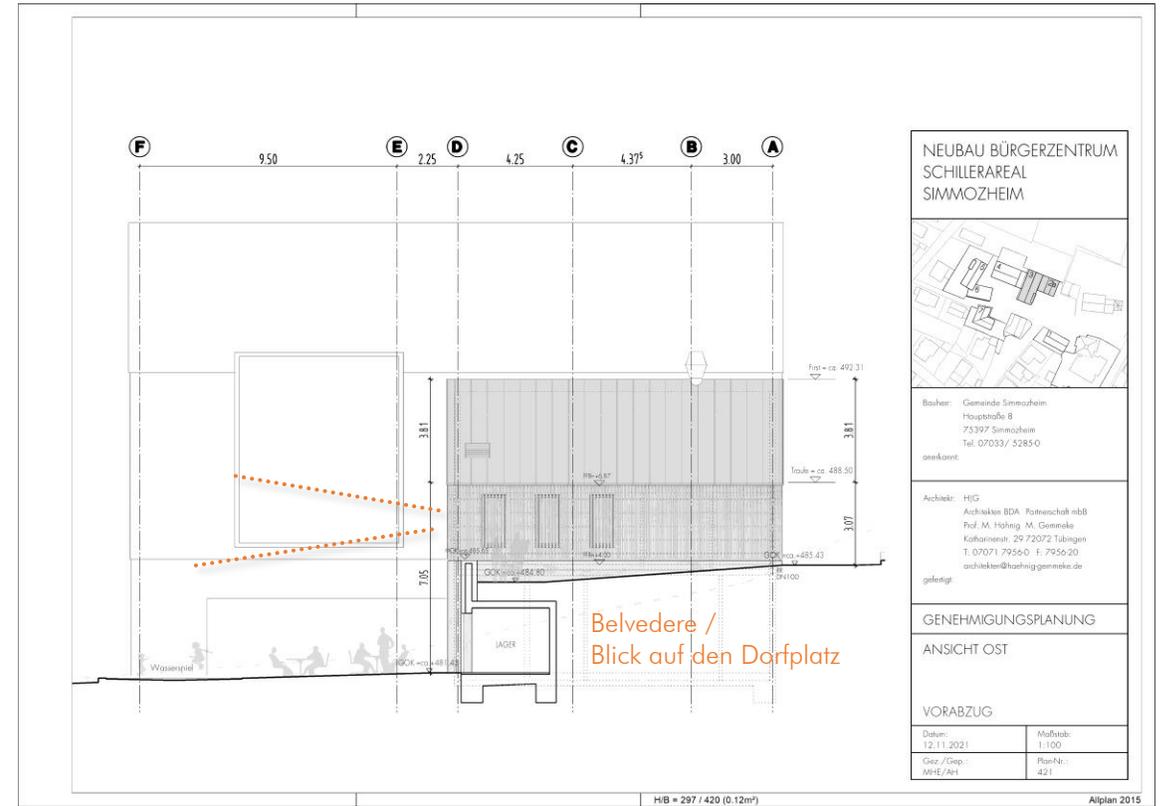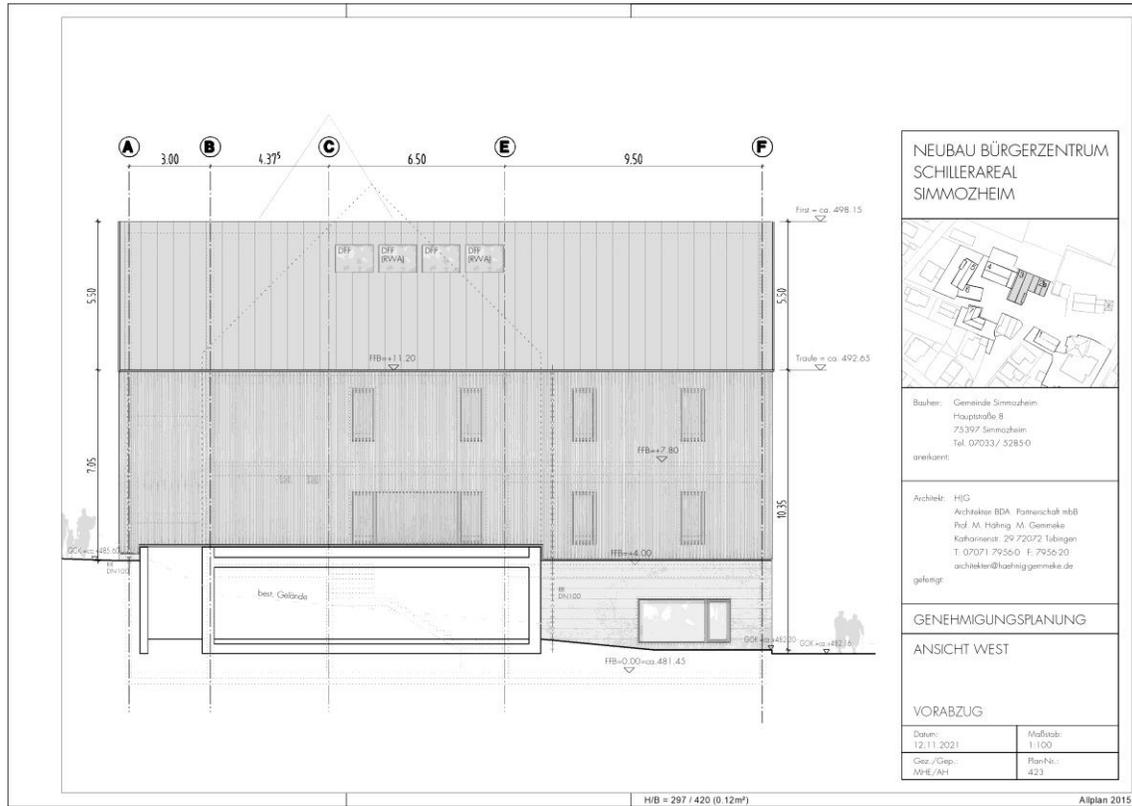

● Ansicht Nord / Adresse zur Grünanlage



VIELEN DANK

FÜR IHRE AUFMERKSAMKEIT



Hähmig | Gemmeke Architekten BDA Partnerschaft mbB