

Luftbilder aus google maps, Stand 01.07.2020


Rahaldenstraße 12
Simmozheim

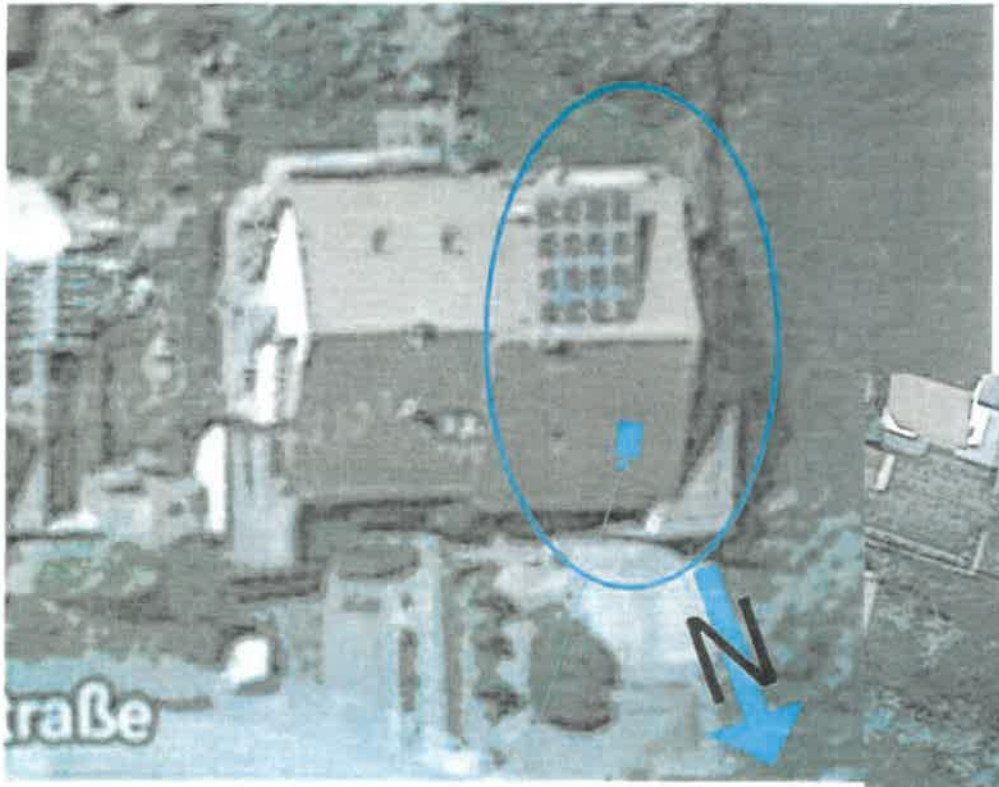

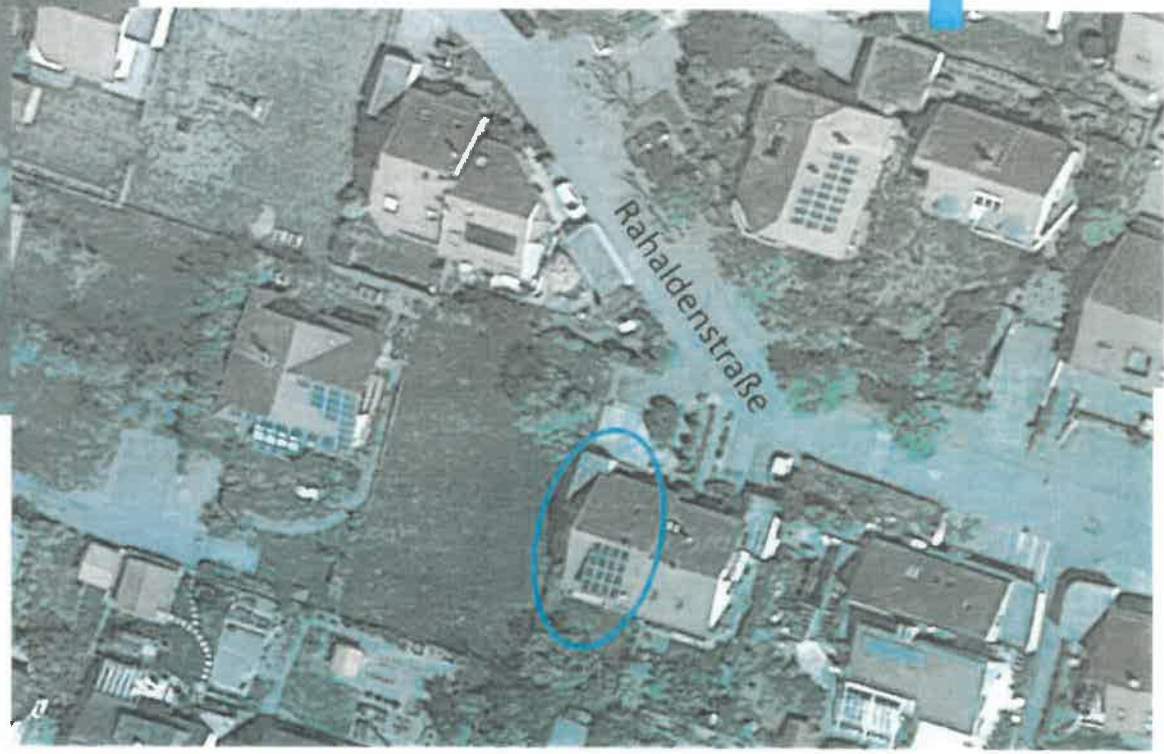

Geplante Position neues Dachfenster
auf der Nordseite

Anlage 1 zu Drucksache 26/2020

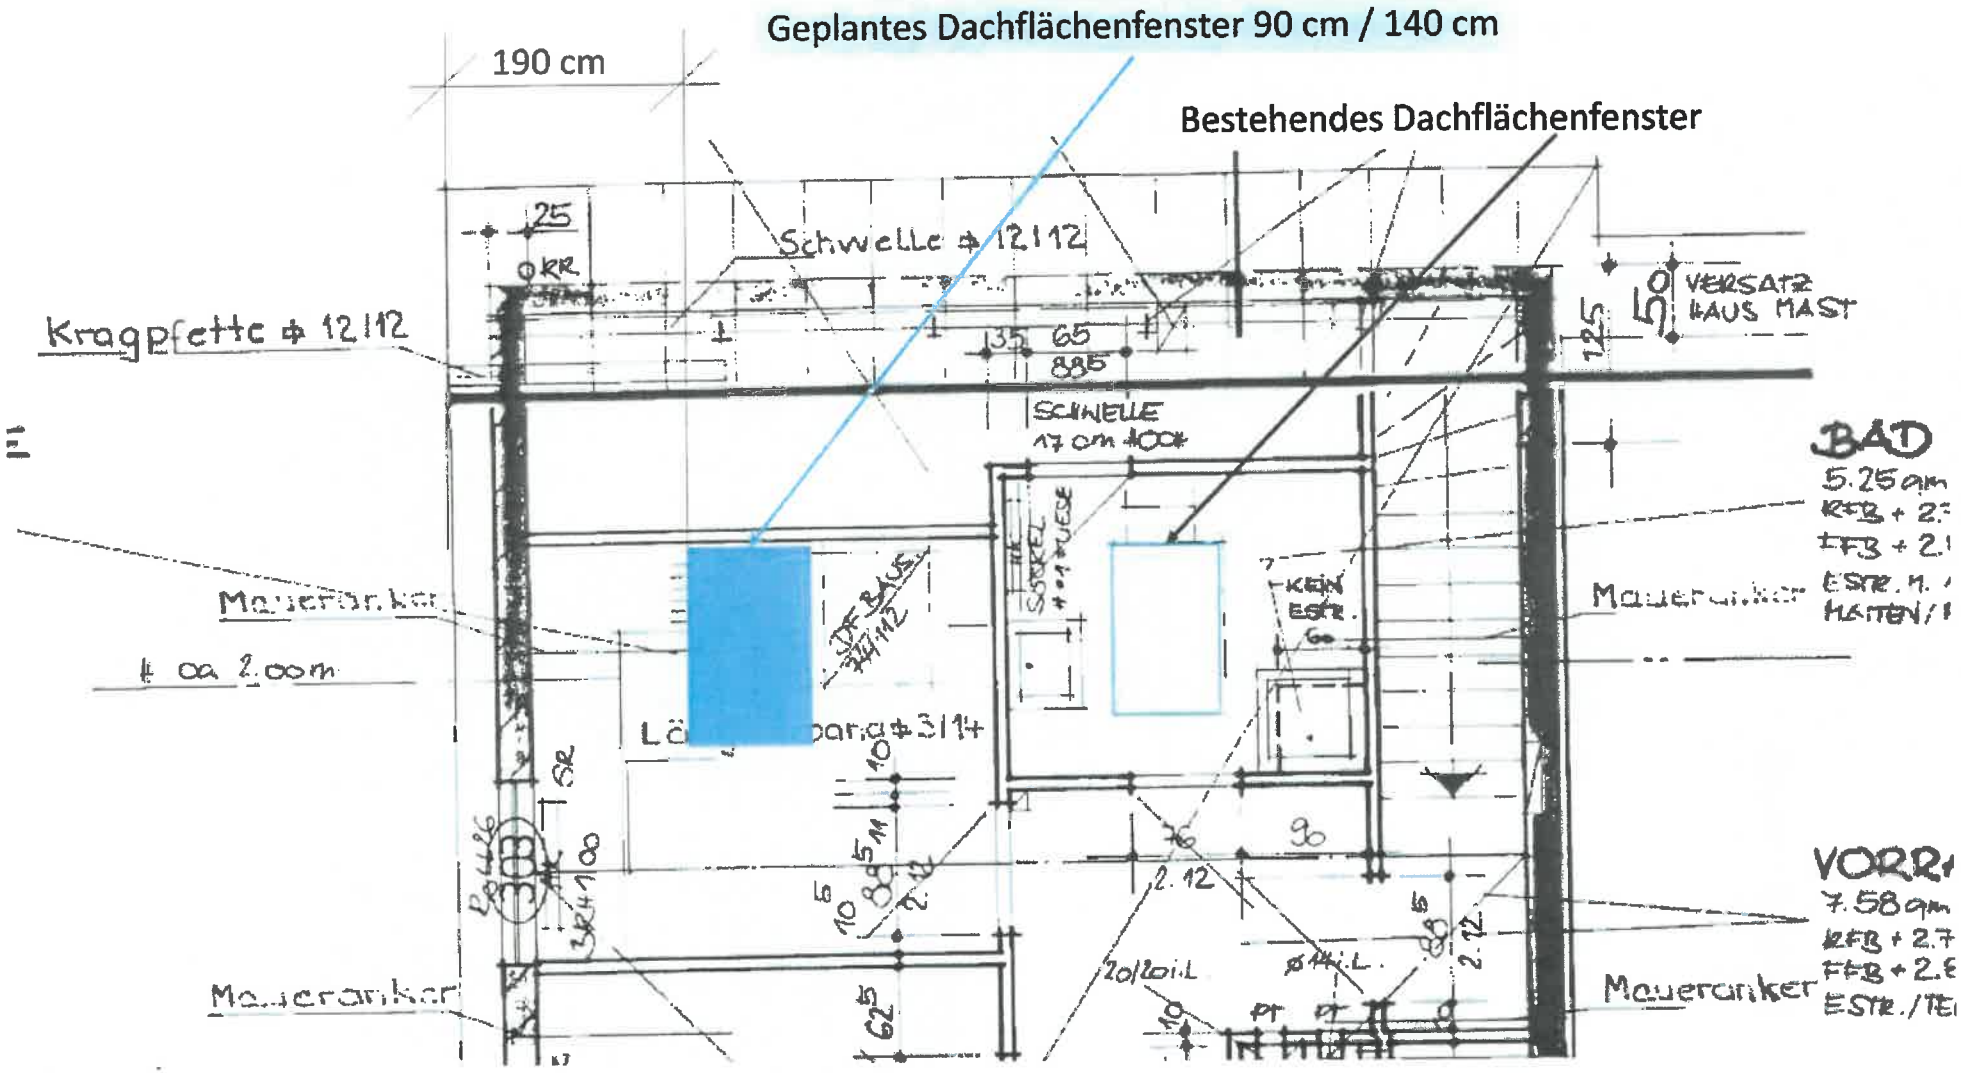
Geplantes Dachflächenfenster 90 cm / 140 cm
Bestehendes Dachflächenfenster
190 cm
Schwelle ⌀ 12/12
Kragpfette ⌀ 12/12
Maueranker
⌀ ca 2,00m
Maueranker
Maueranker
VERSATZ HAUS MAST
SCHWELLE 17 cm 400#
BAD
5.25 qm
VORR
7.58 qm
KEIN ESTR.