


● Grundriss E-0 / Mehrzweckraum / Ankommen KiTa

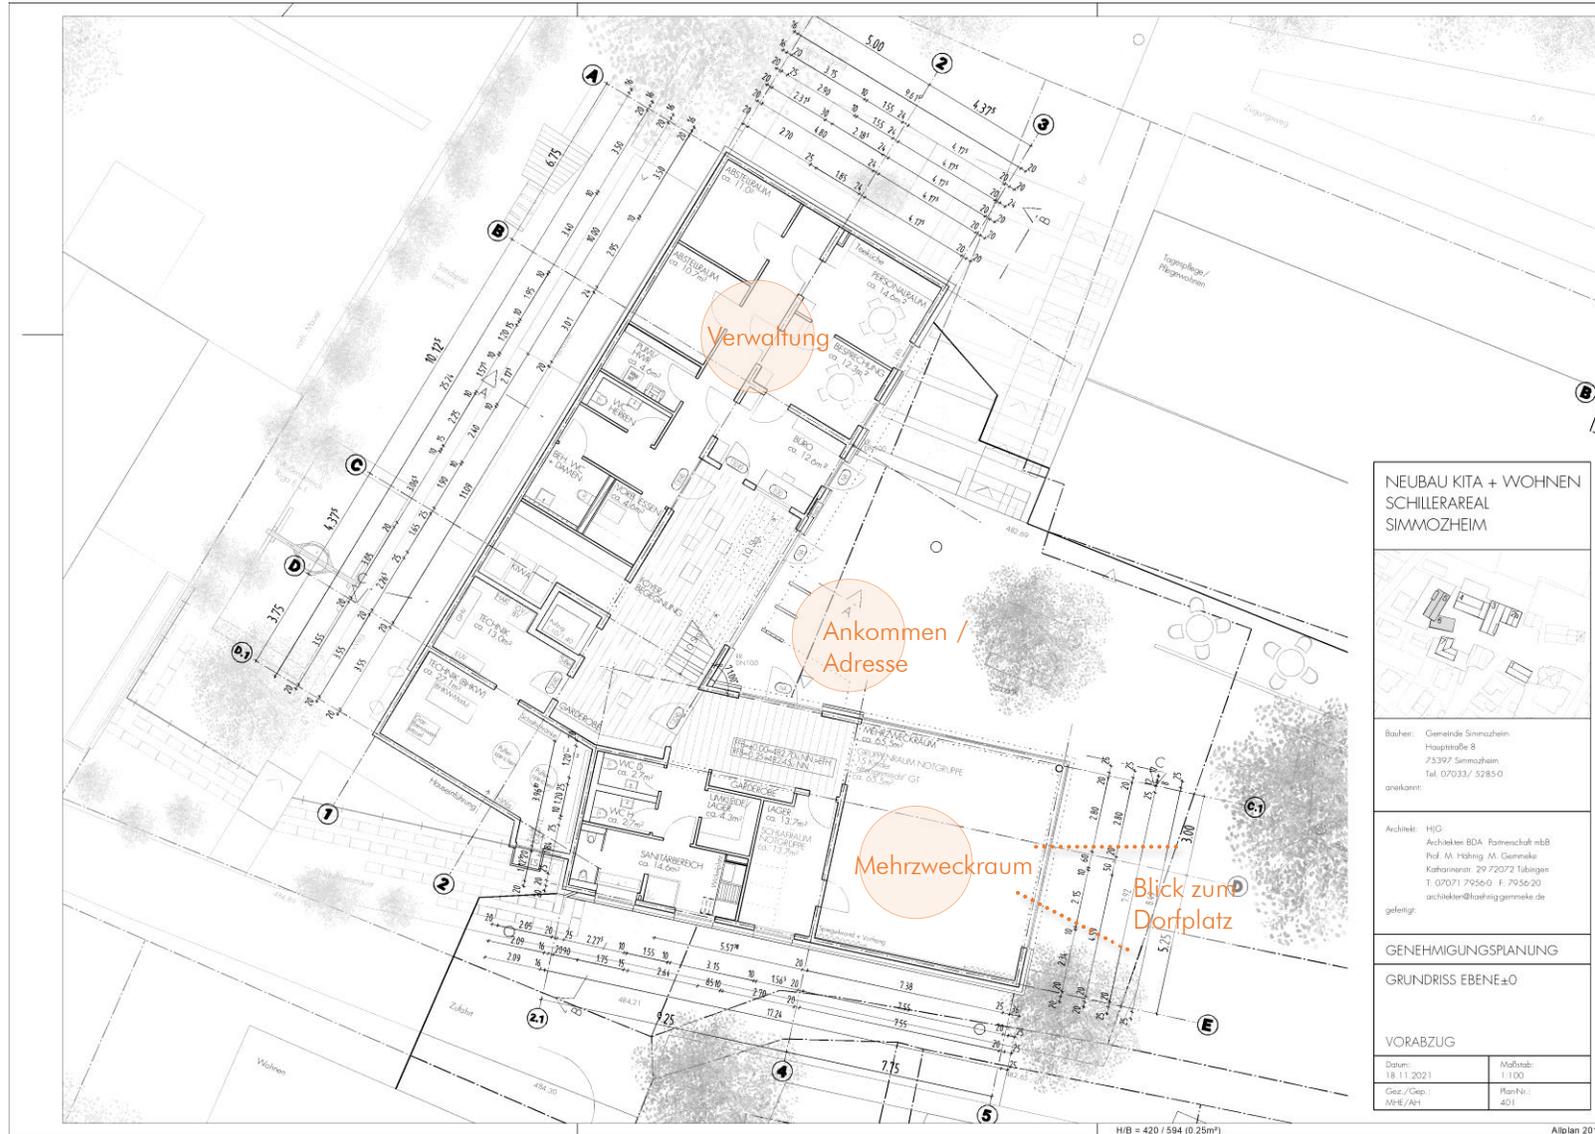

● Grundriss E+1 / Gruppenräume KiTa




● Grundriss E+2 / Wohnen




H/B = 420 / 594 (0,25m²)

Allplan 2015

● Dachaufsicht

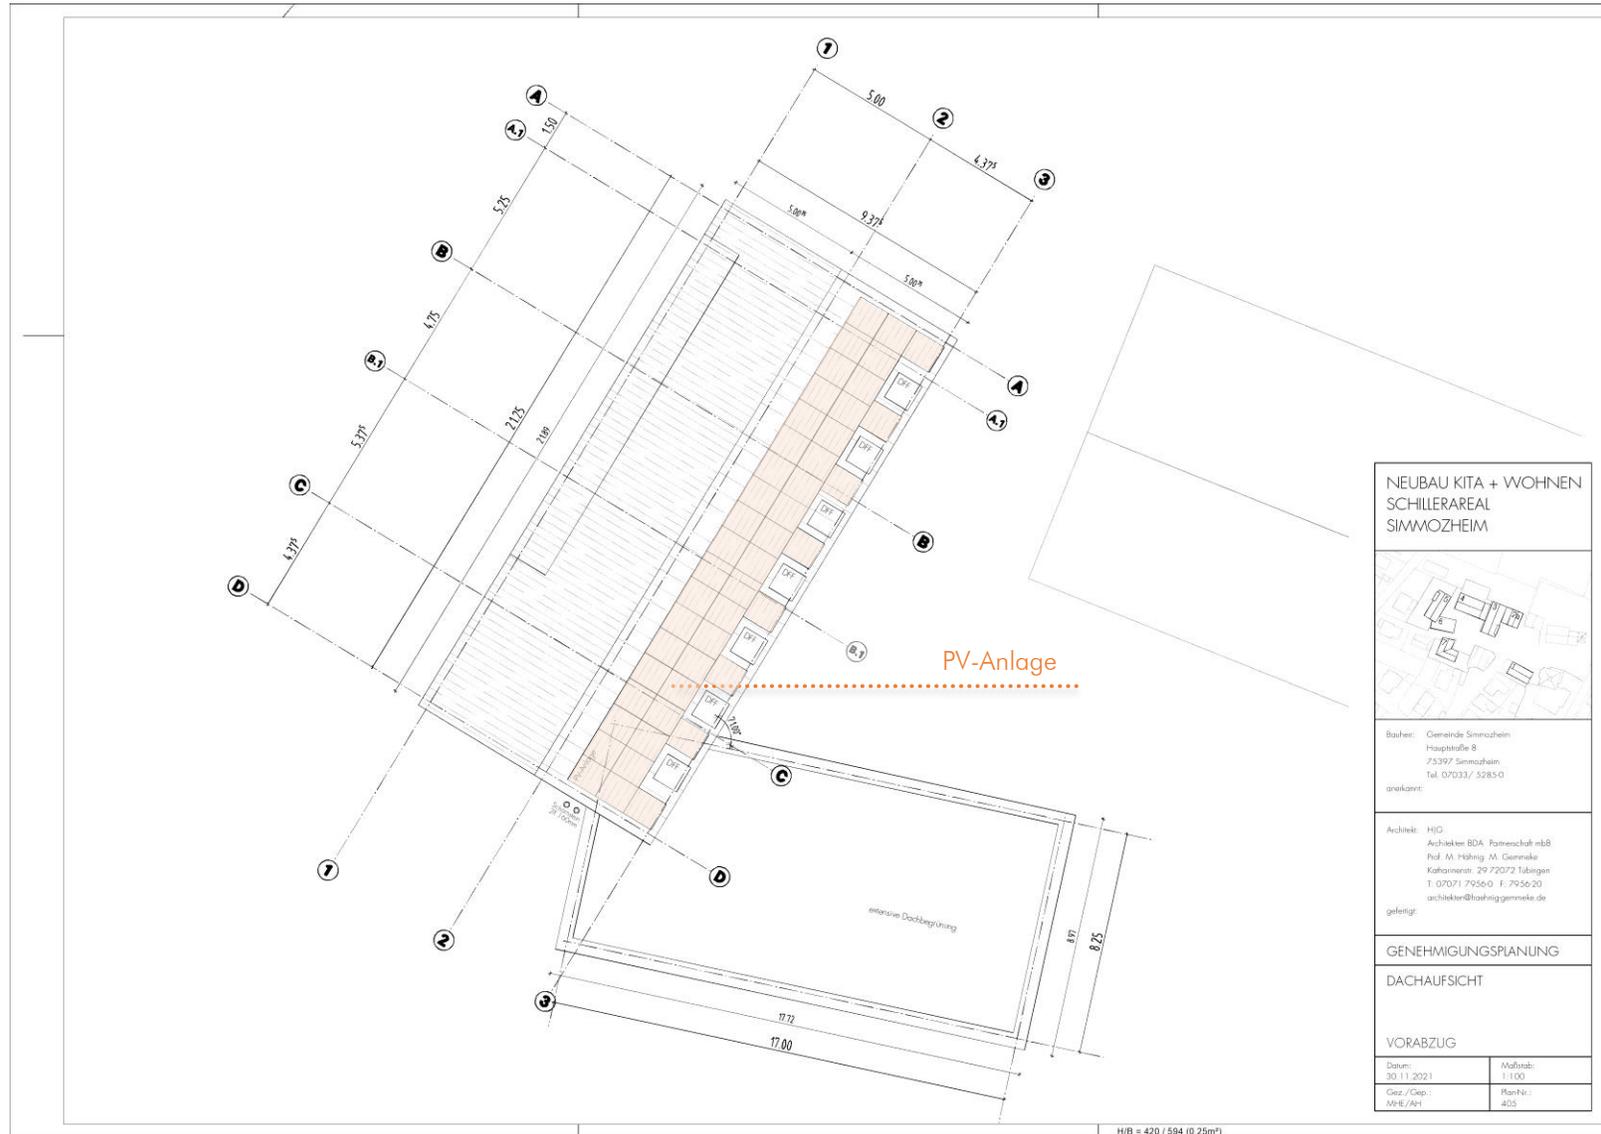

NEUBAU KiTA + WOHNEN
SCHILLERAREAL
SIMMOZHEIM

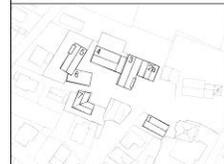

Bauherr: Gemeinde Simmozheim
Hauptstraße 8
75397 Simmozheim
Tel. 07033 / 5285 0

architekt:

Architekt: HJG
Architekten BDA Partnerschaft mbB
Prof. M. Hähmig, M. Gemmeke
Katharinenstr. 29 72072 Tübingen
T: 07071 7956-0 F: 7956-20
architekten@haehmiggemmeke.de

gefertigt:


GENEHMIGUNGSPLANUNG

DACHAUFSICHT


VORABZUG

Datum: 30.11.2021	Maßstab: 1:100
Gez./Gep.: HJG/AET	PlanNr.: 405


● Schnitt A-A

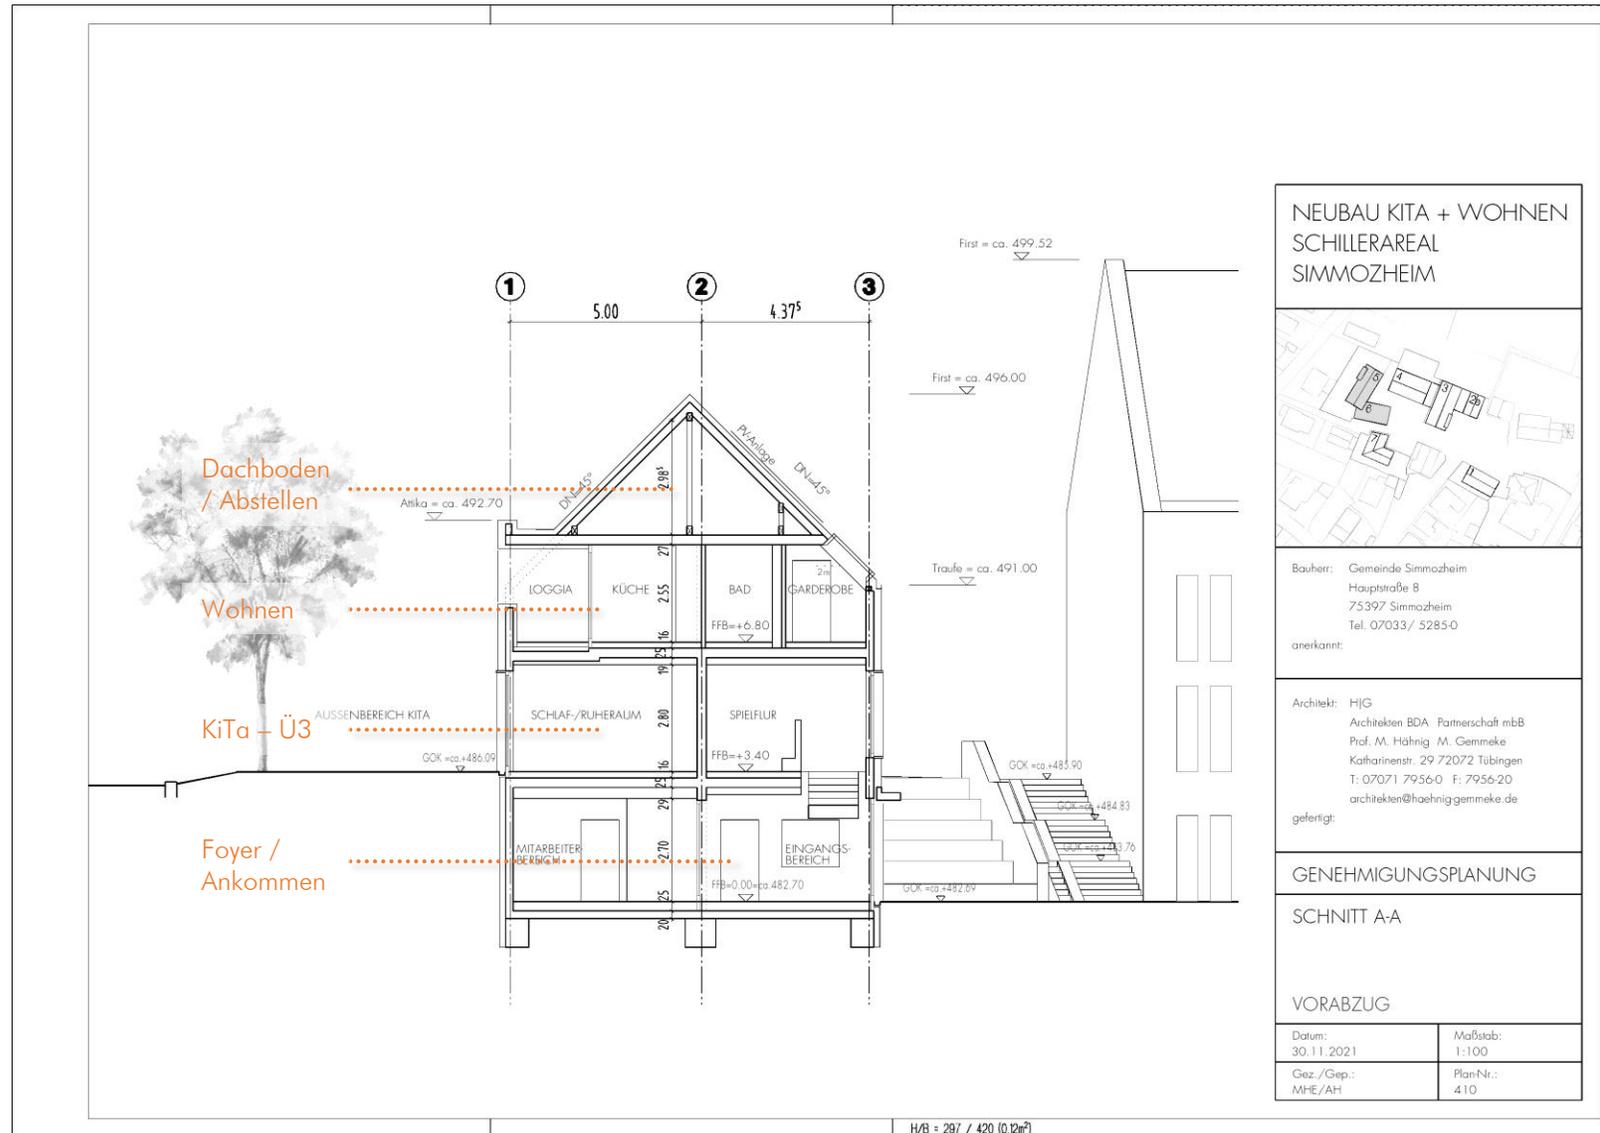


● Schnitt C-C / Ansicht zum Vorplatz

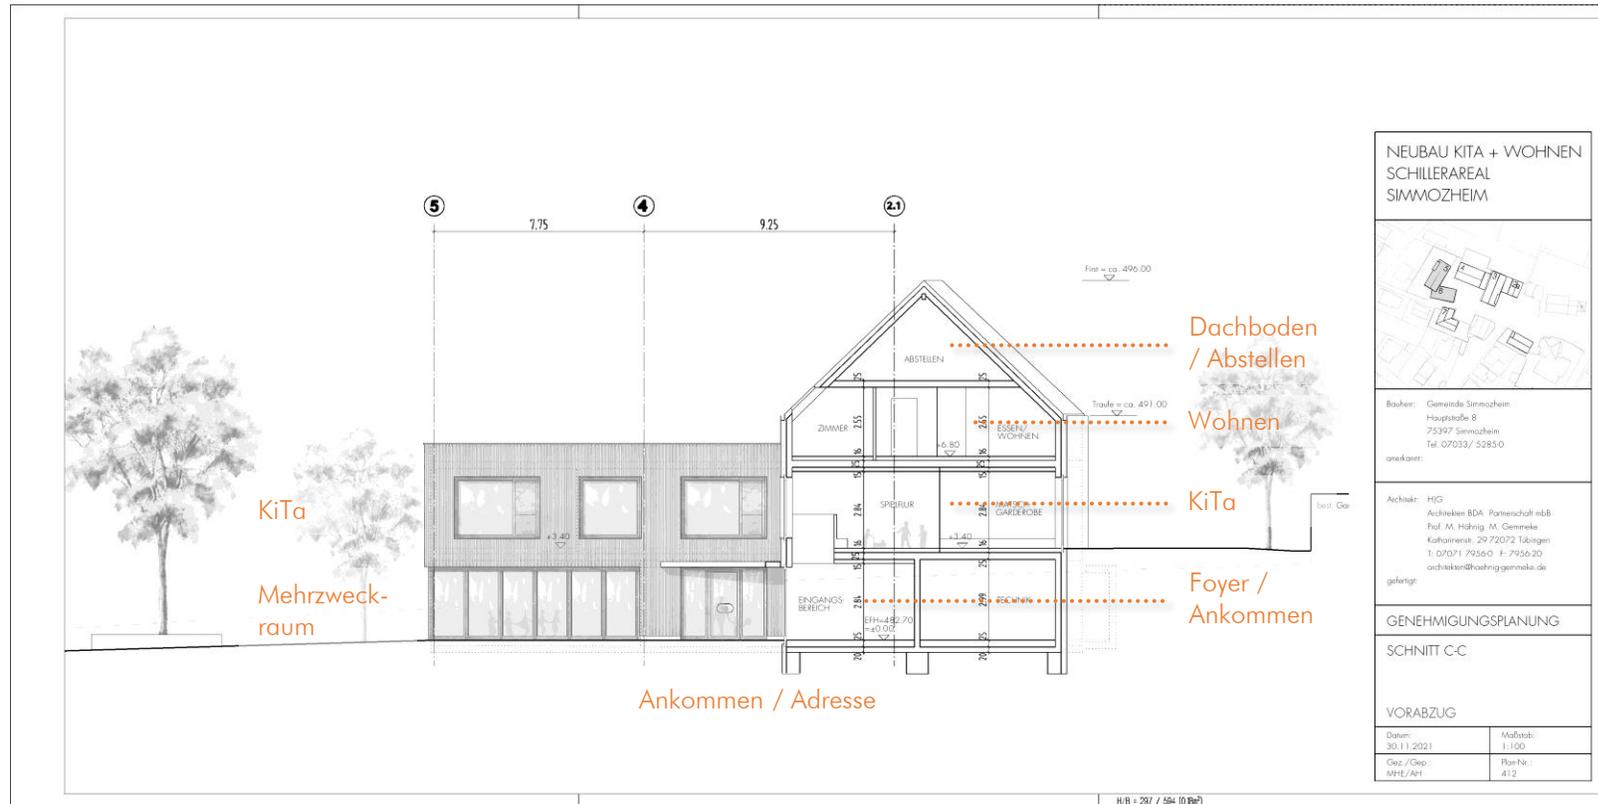


● Ansicht Nord / Eingang Wohnen

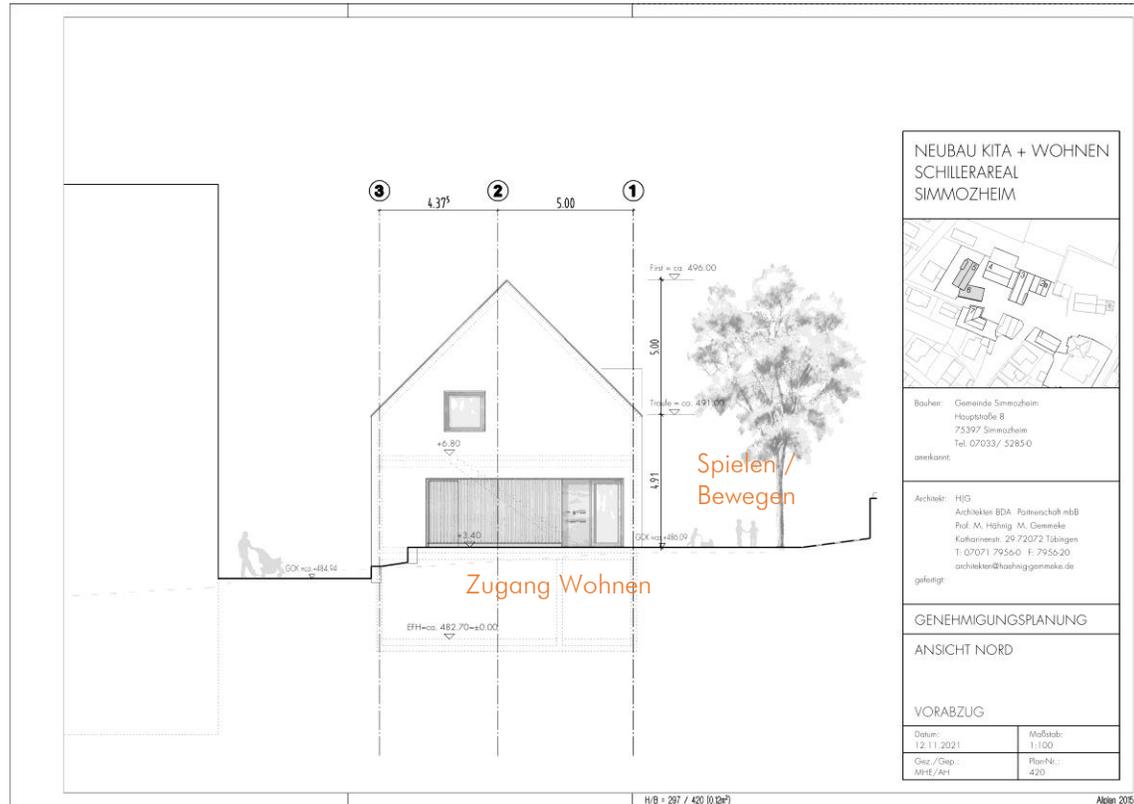


● Ansicht Ost / Ansicht zum Dorfplatz

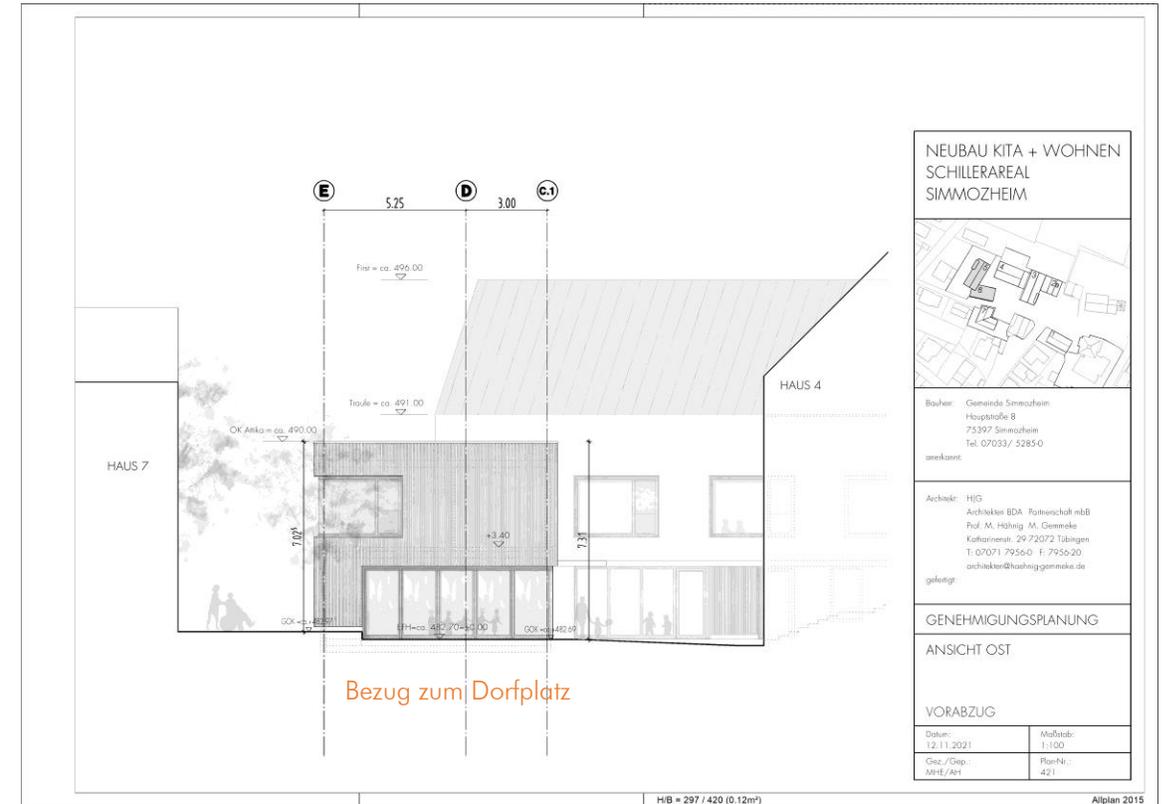

● Ansicht Süd

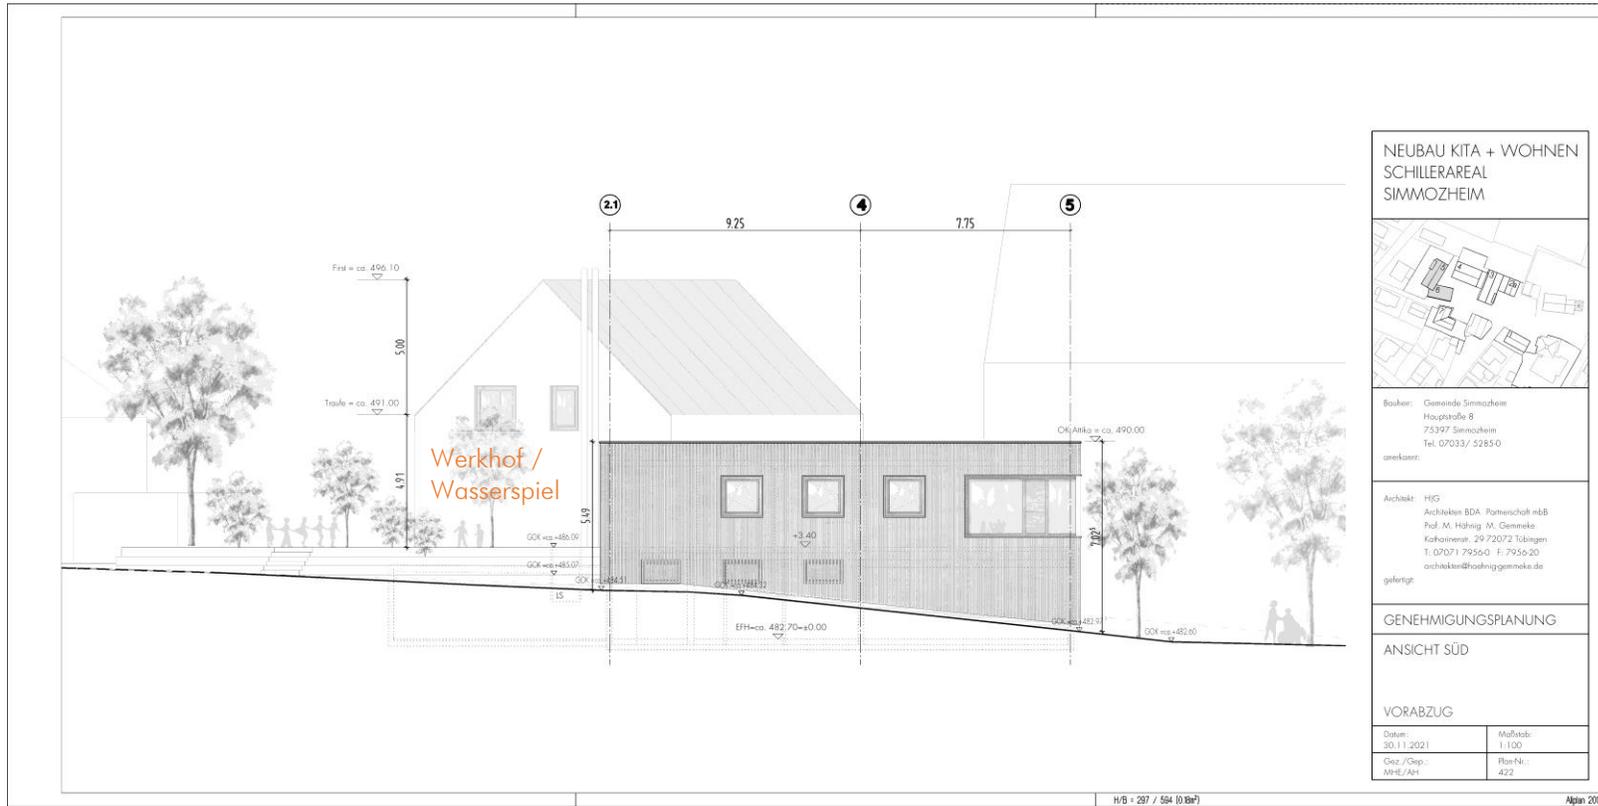

NEUBAU KITA + WOHNEN
SCHILLERAREAL
SIMMOZHEIM

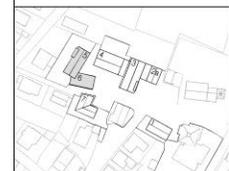

Bauherr: Gemeinde Simmozheim
Hauptstraße 8
75397 Simmozheim
Tel. 07033 / 5285-0
anerkenn:

Architekt: HIG
Architekten BDA Partnerschaft mbB
Prof. M. Hähmig, M. Gemmeke
Katholinenstr. 29 72072 Tübingen
T. 07071 7956-0 F. 7956-20
architekten@haehmiggemmeke.de
gefertigt:

GENEHMIGUNGSPLANUNG

ANSICHT SÜD

VORABZUG

Datum: 30.11.2021	Maßstab: 1:100
Gez./Gep.: MHE/AH	Plan-Nr.: 422

● Ansicht West



VIELEN DANK

FÜR IHRE AUFMERKSAMKEIT

