



# NEUBAU KINDERTAGESSTÄTTE MIT 2 WOHNUNGEN, SIMMOZHEIM SCHILLERAREAL

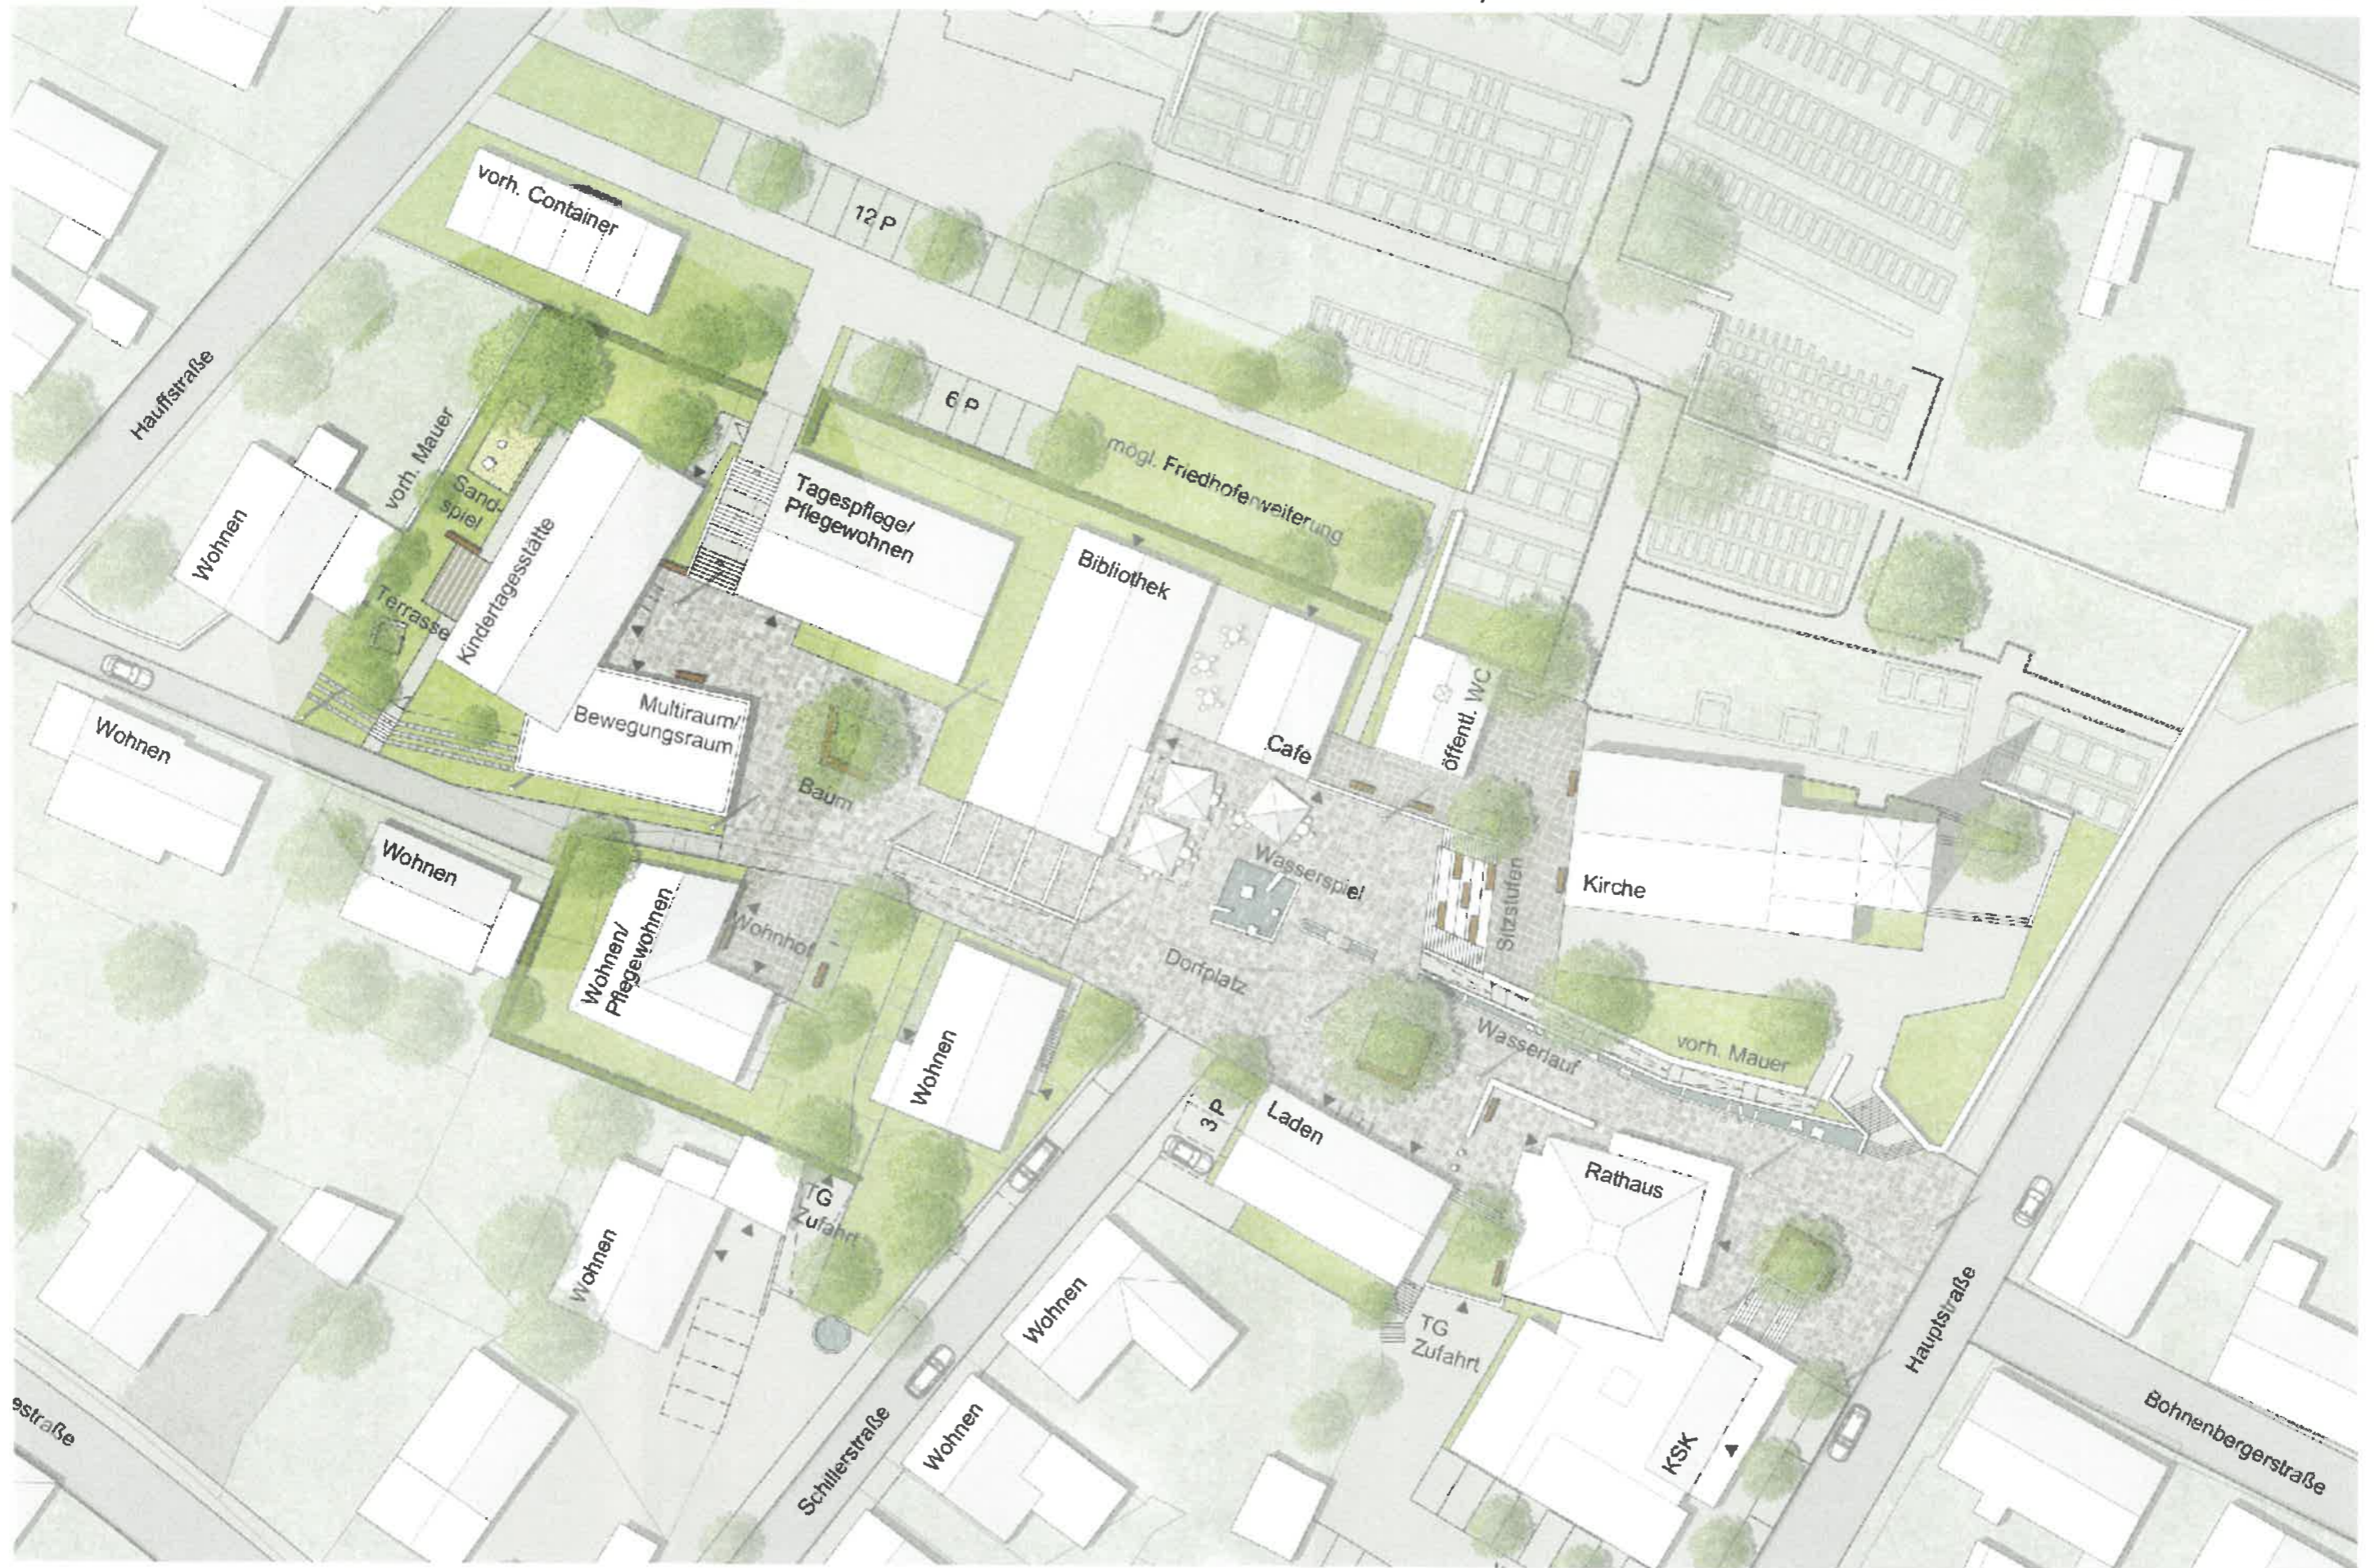

LAGEPLAN


M 1:500

# NEUBAU KINDERTAGESSTÄTTE MIT 2 WOHNUNGEN, SIMMOZHEIM SCHILLERAREAL

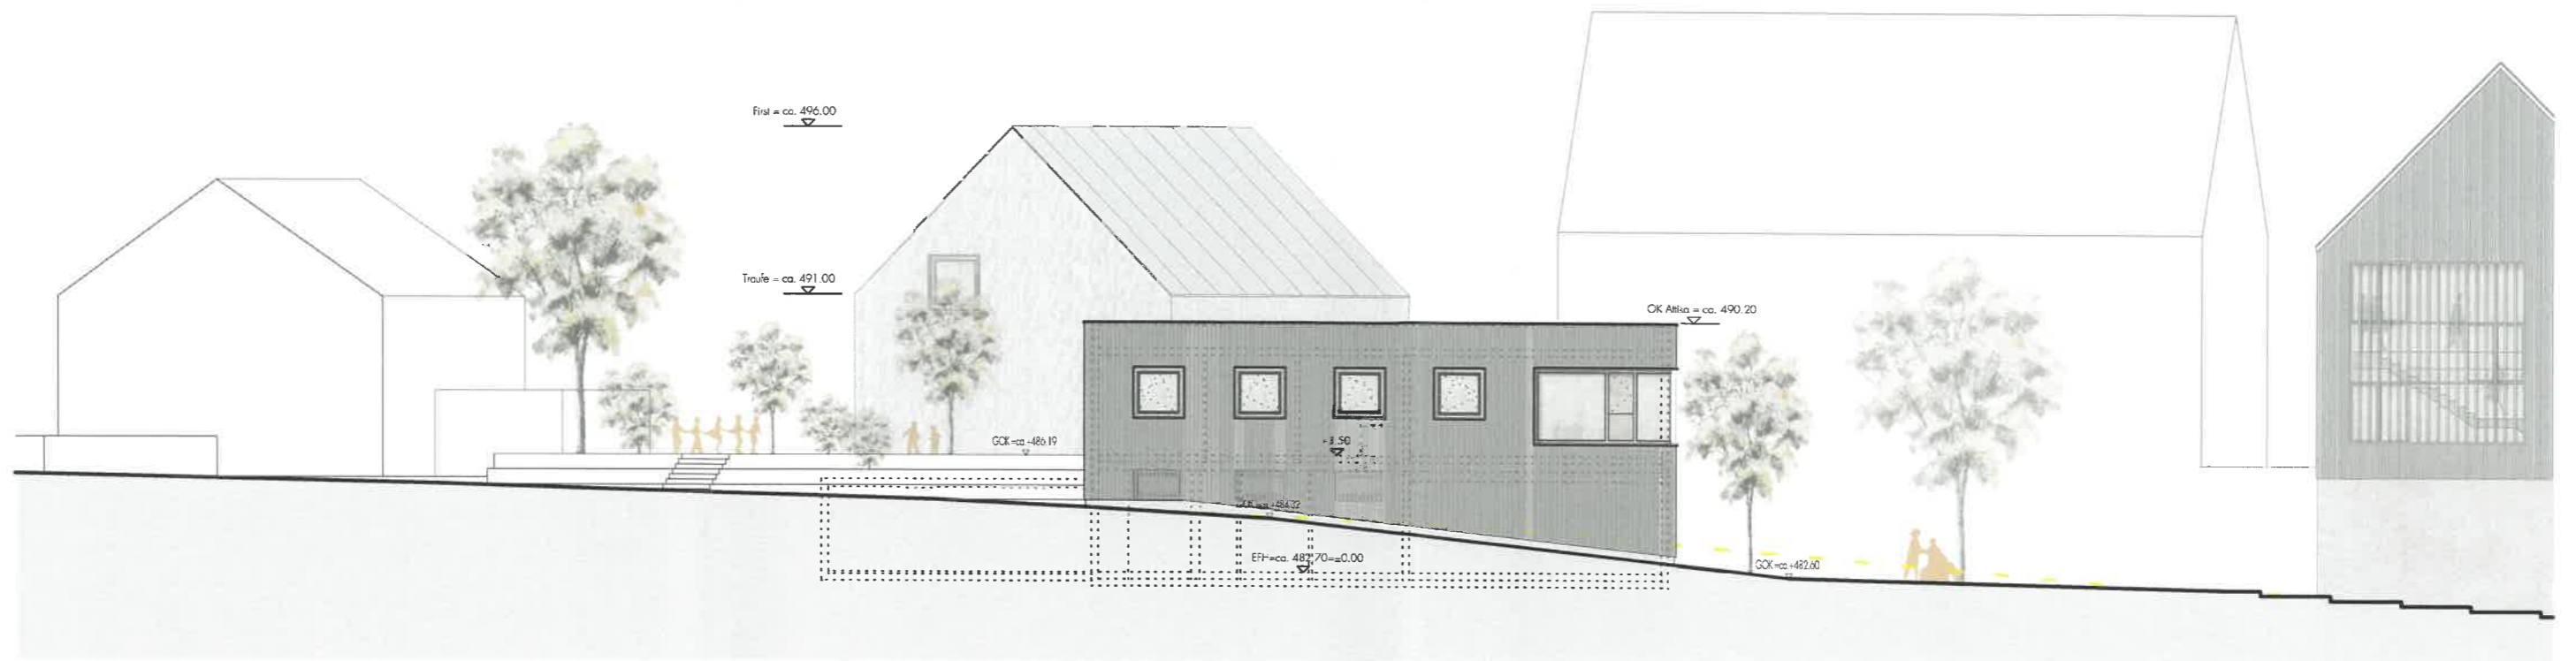

ANSICHT SÜD


M 1:200

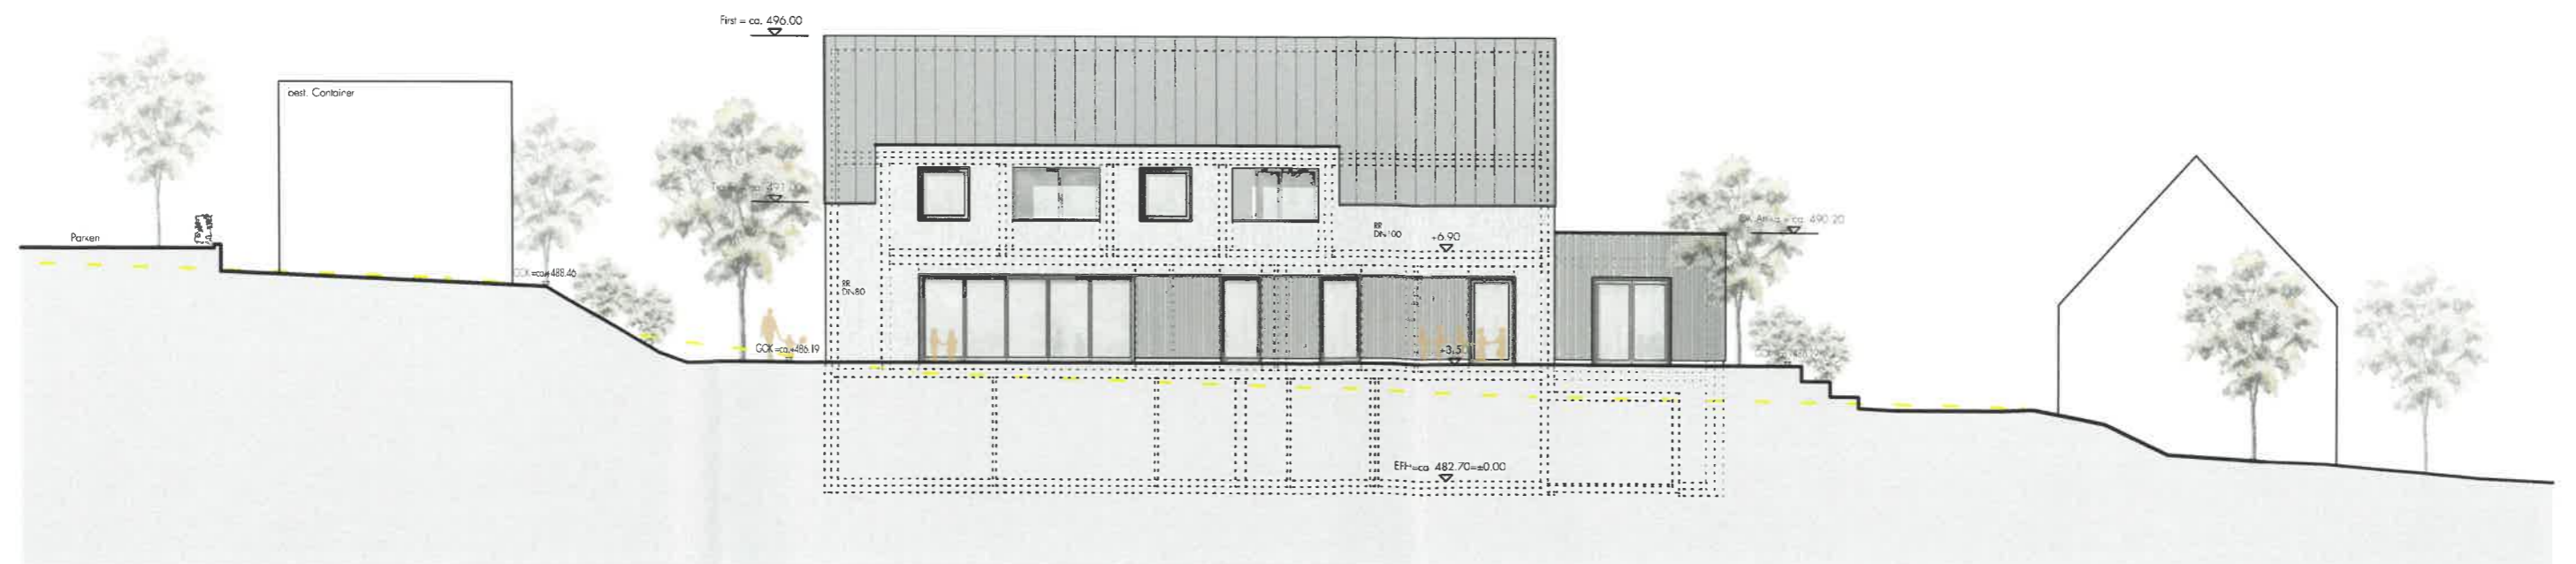

ANSICHT WEST


M 1:200

# NEUBAU KINDERTAGESSTÄTTE MIT 2 WOHNUNGEN, SIMMOZHEIM SCHILLERAREAL

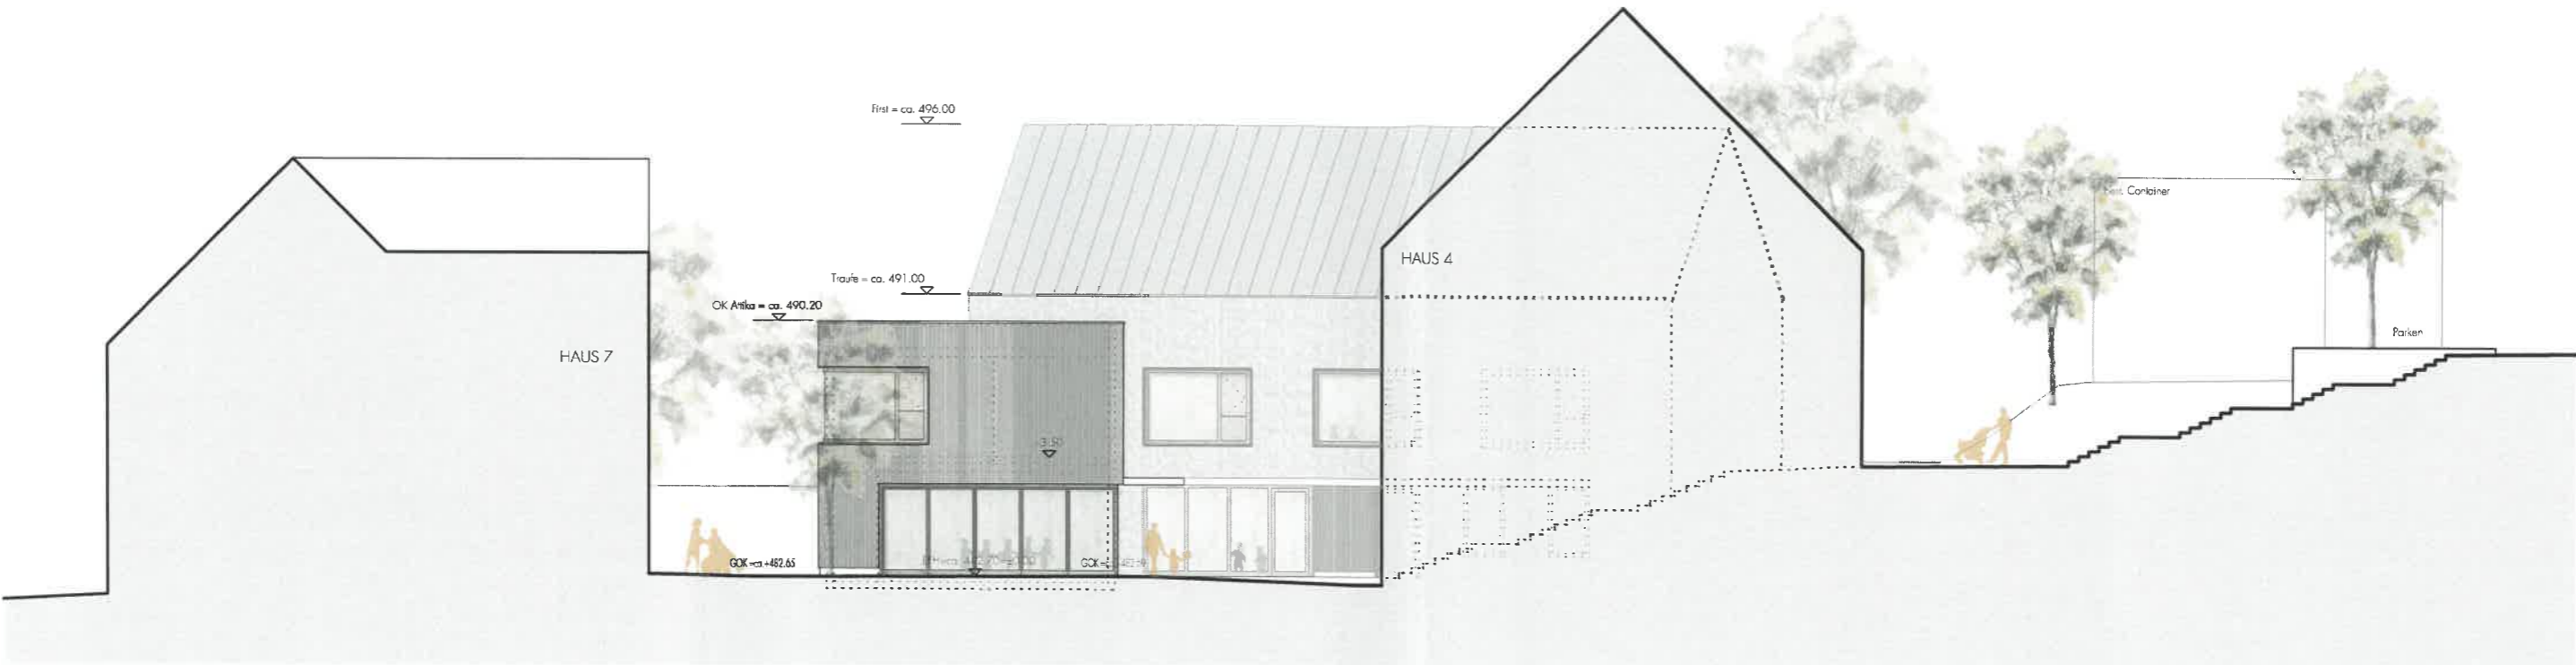

ANSICHT OST


M 1:200

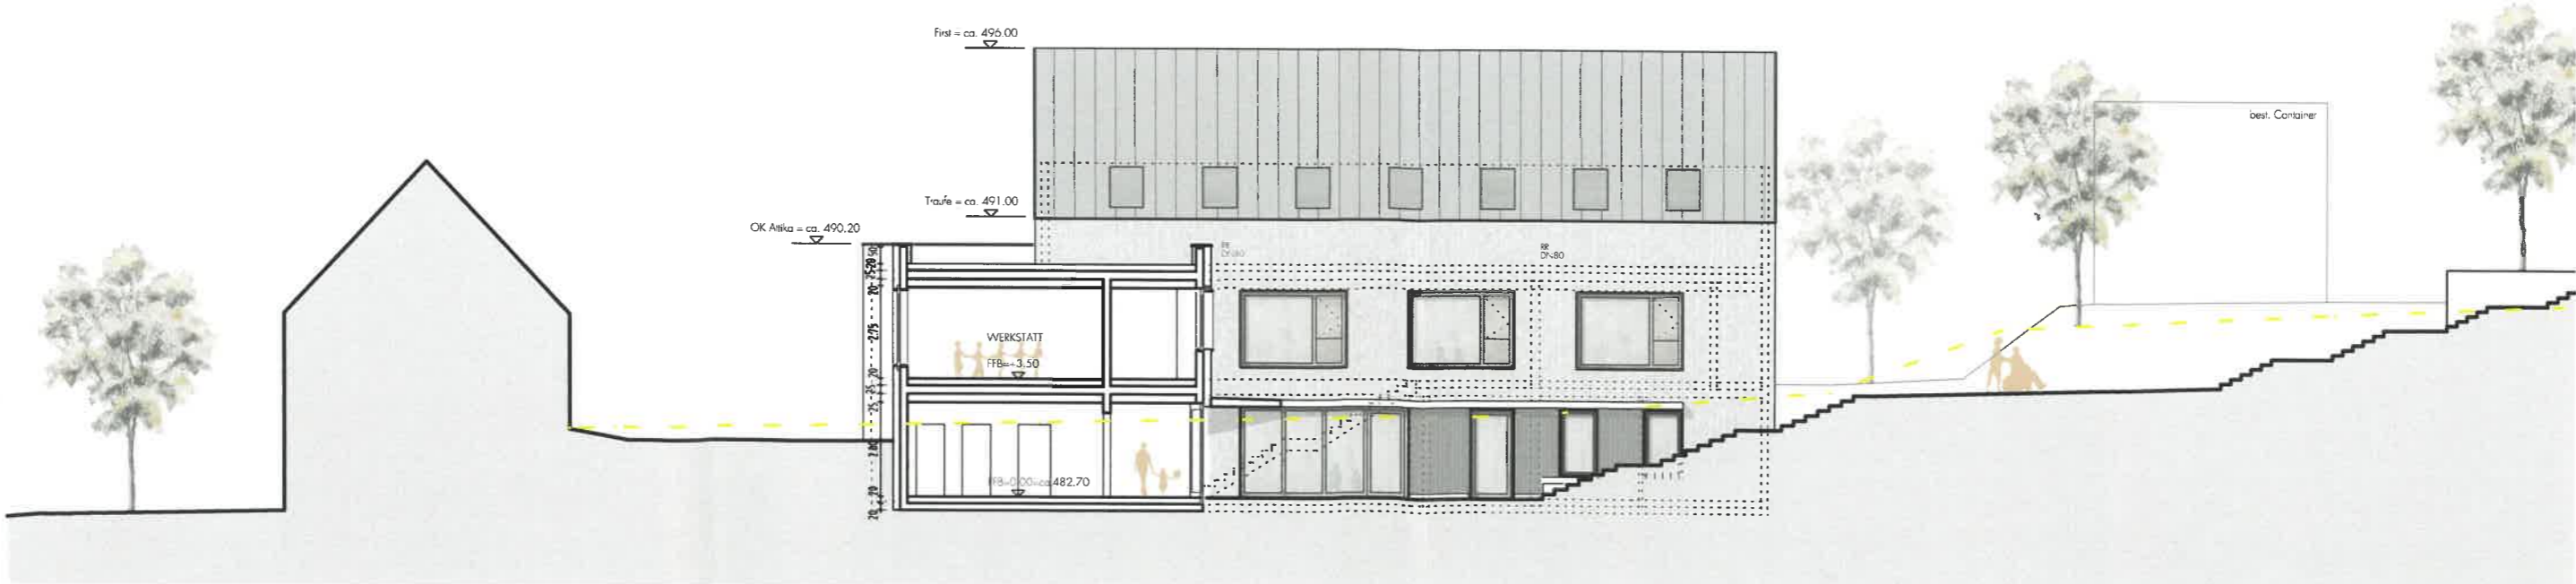

SCHNITT B-B


M 1:200

# NEUBAU KINDERTAGESSTÄTTE MIT 2 WOHNUNGEN, SIMMOZHEIM SCHILLERAREAL

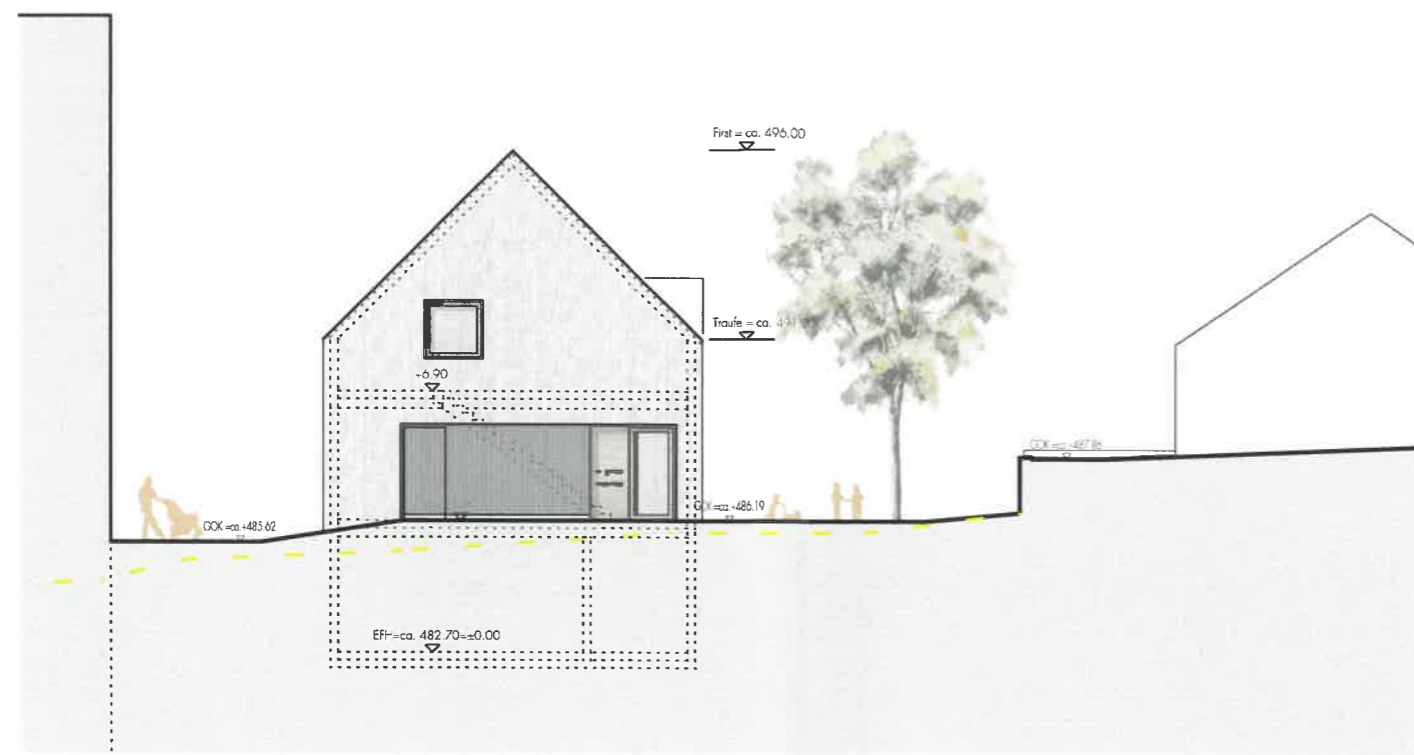

ANSICHT NORD

M 1:200

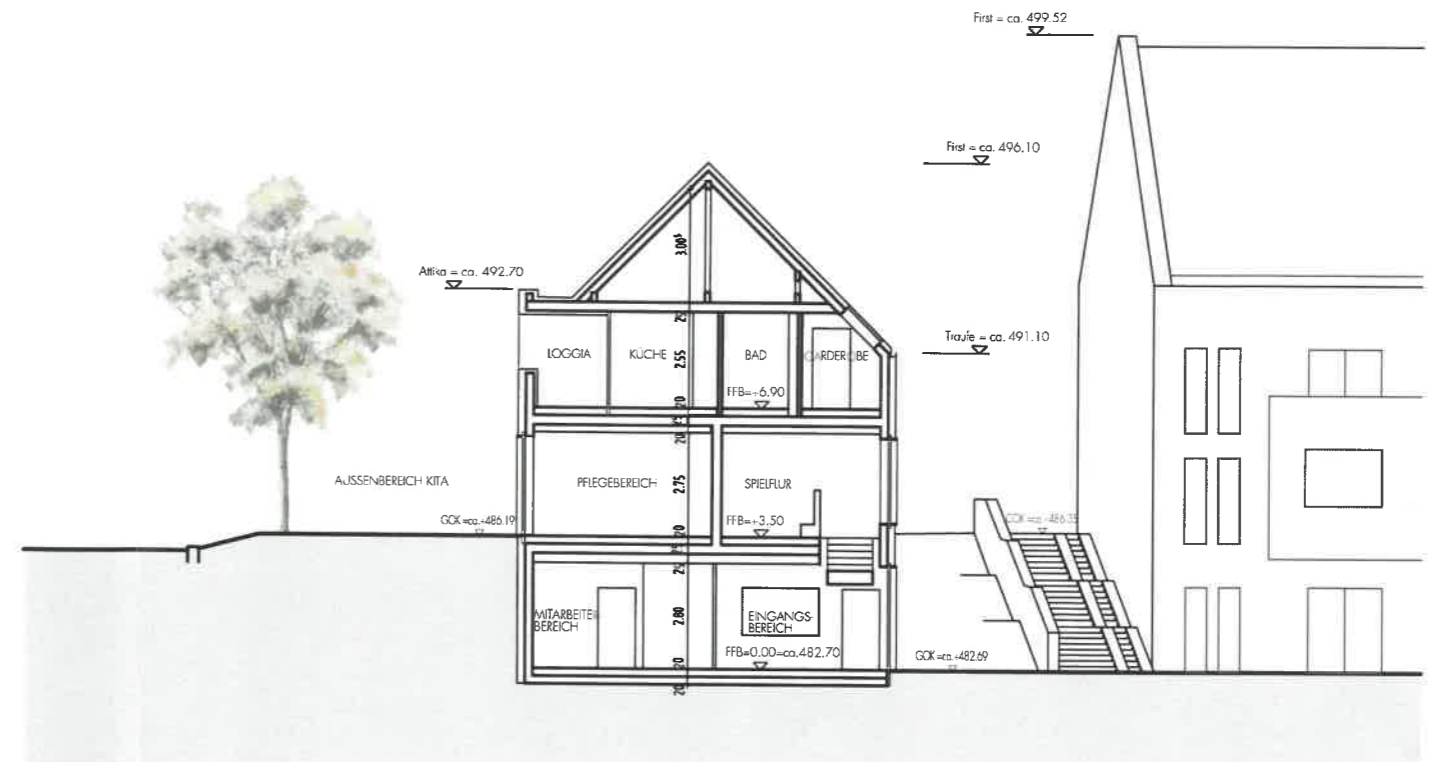

SCHNITT A-A

M 1:200



SCHNITT C-C

M 1:200


# NEUBAU KINDERTAGESSTÄTTE MIT 2 WOHNUNGEN, SIMMOZHEIM SCHILLERAREAL



GRUNDRISS EBENE ±0


M 1:200

# NEUBAU KINDERTAGESSTÄTTE MIT 2 WOHNUNGEN, SIMMOZHEIM SCHILLERAREAL

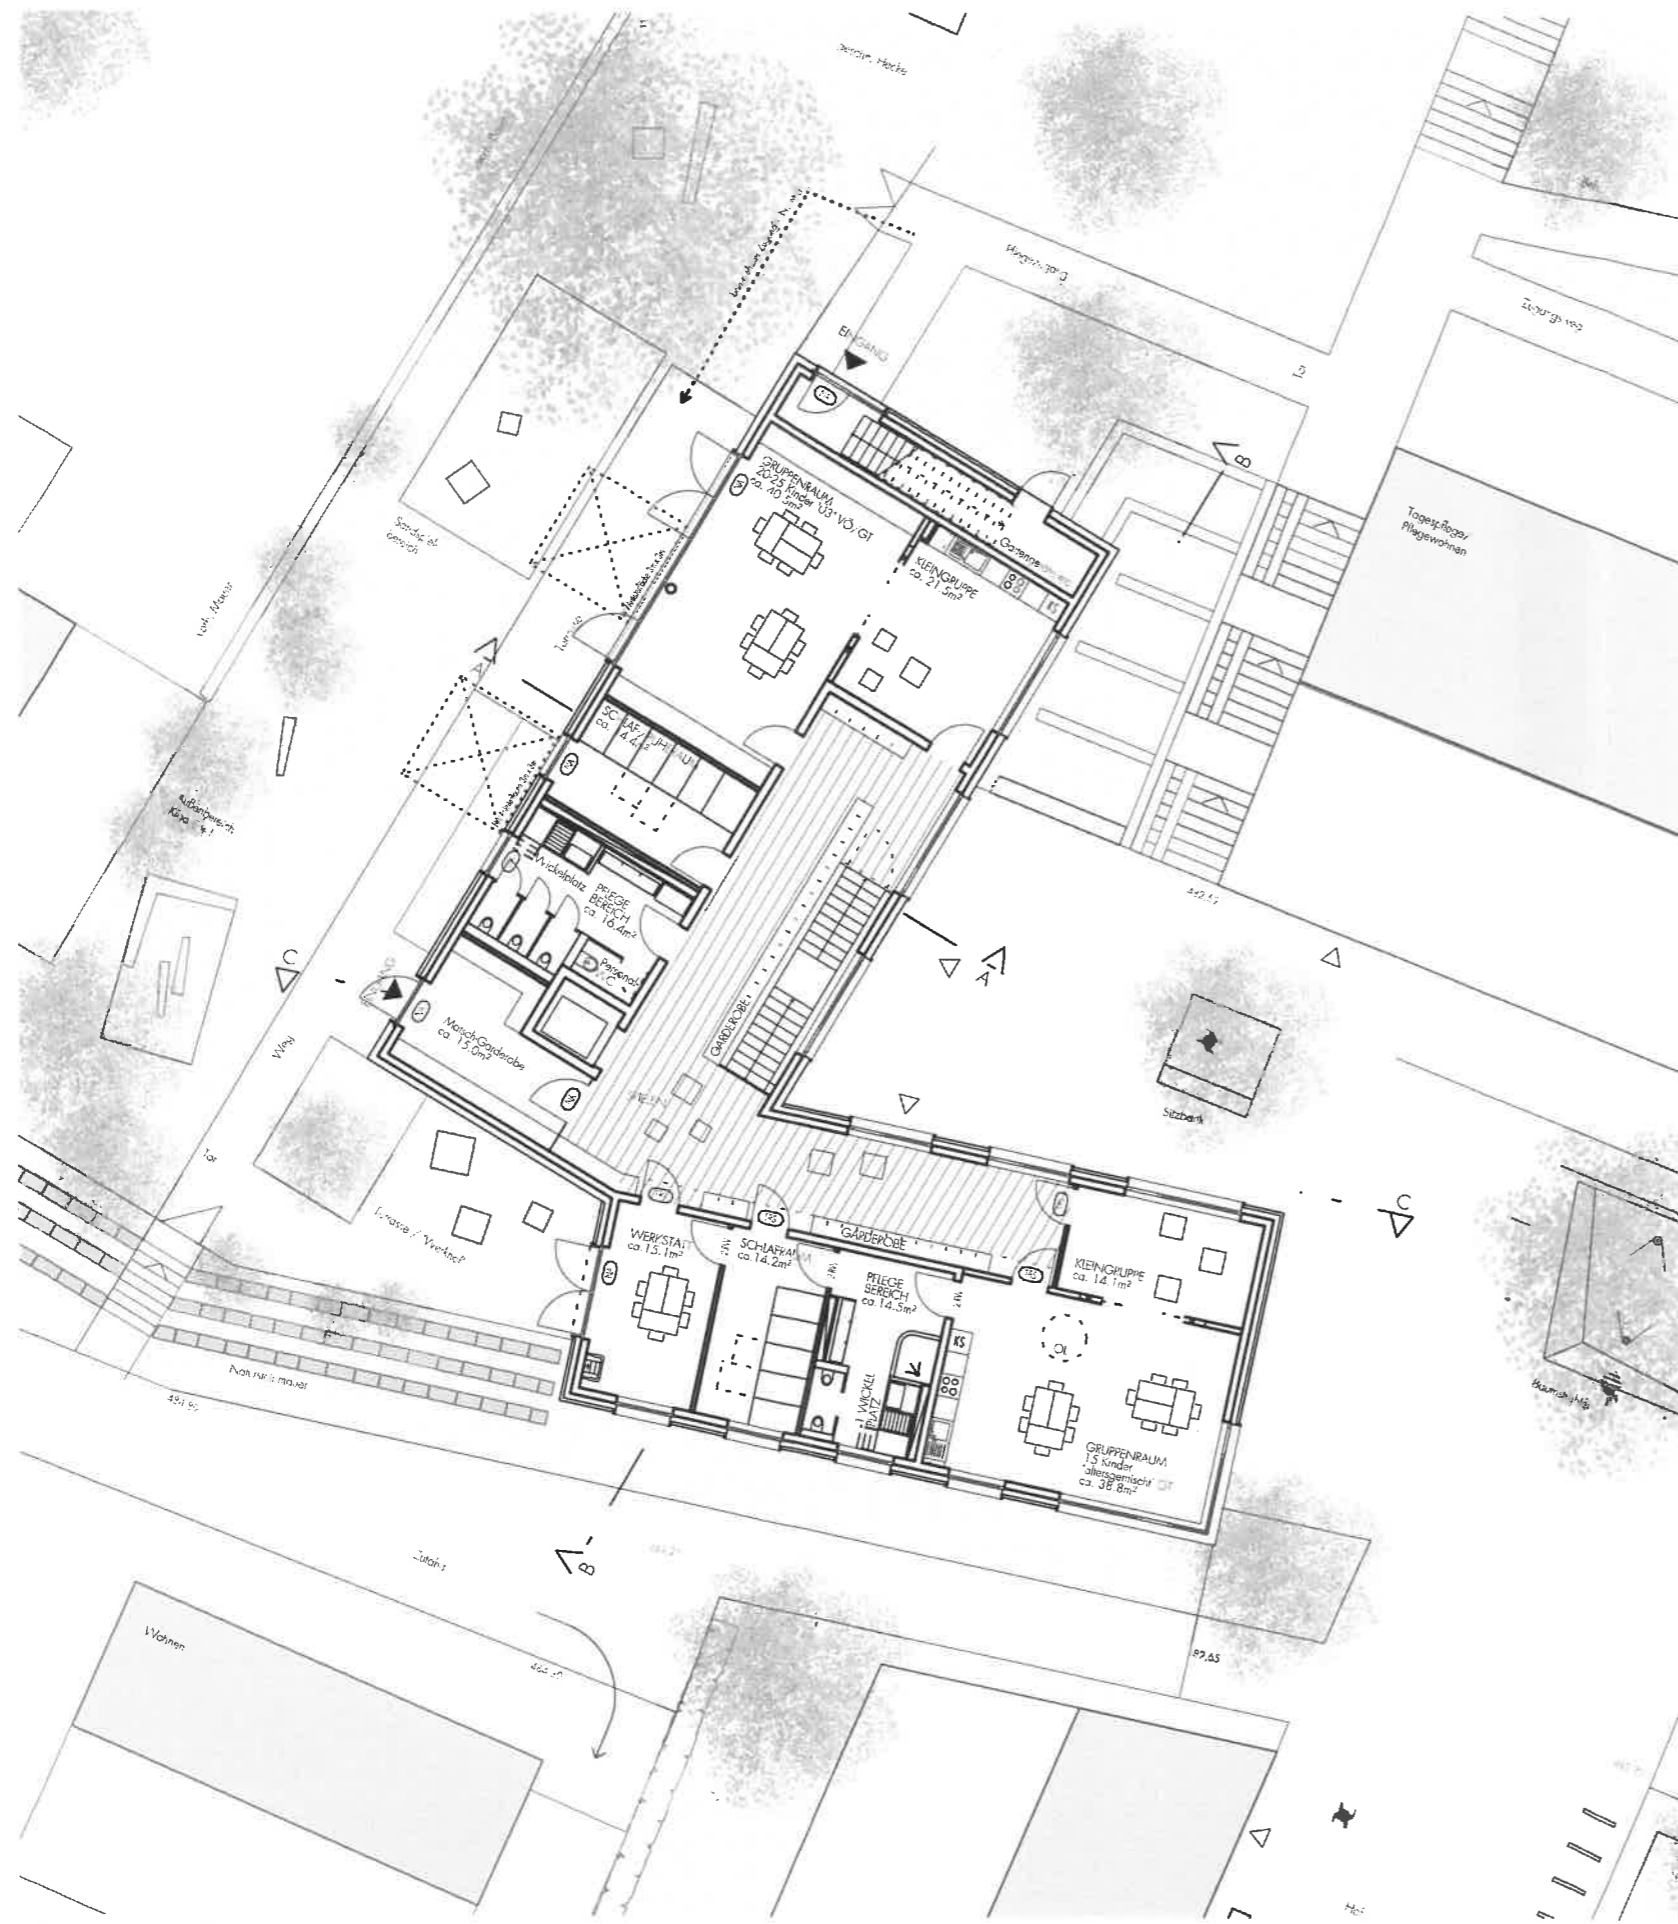

GRUNDRISS EBENE +1

M 1:200

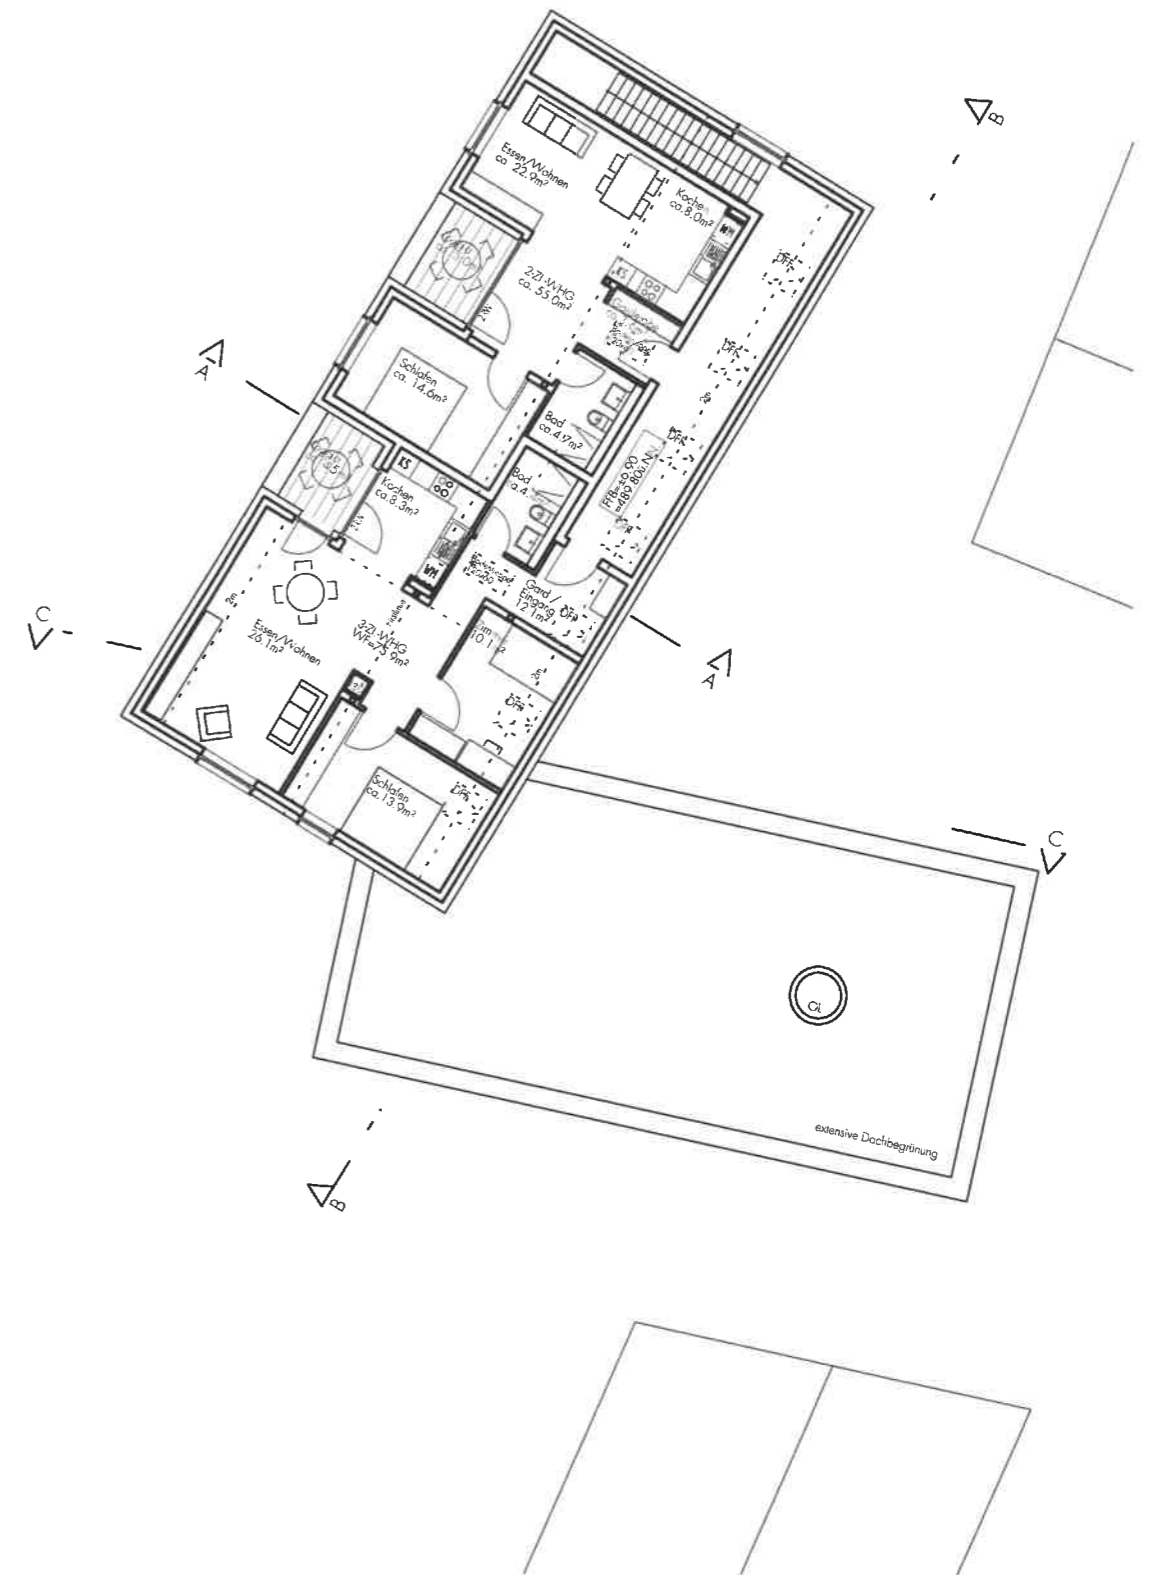

GRUNDRISS EBENE +2

M 1:200