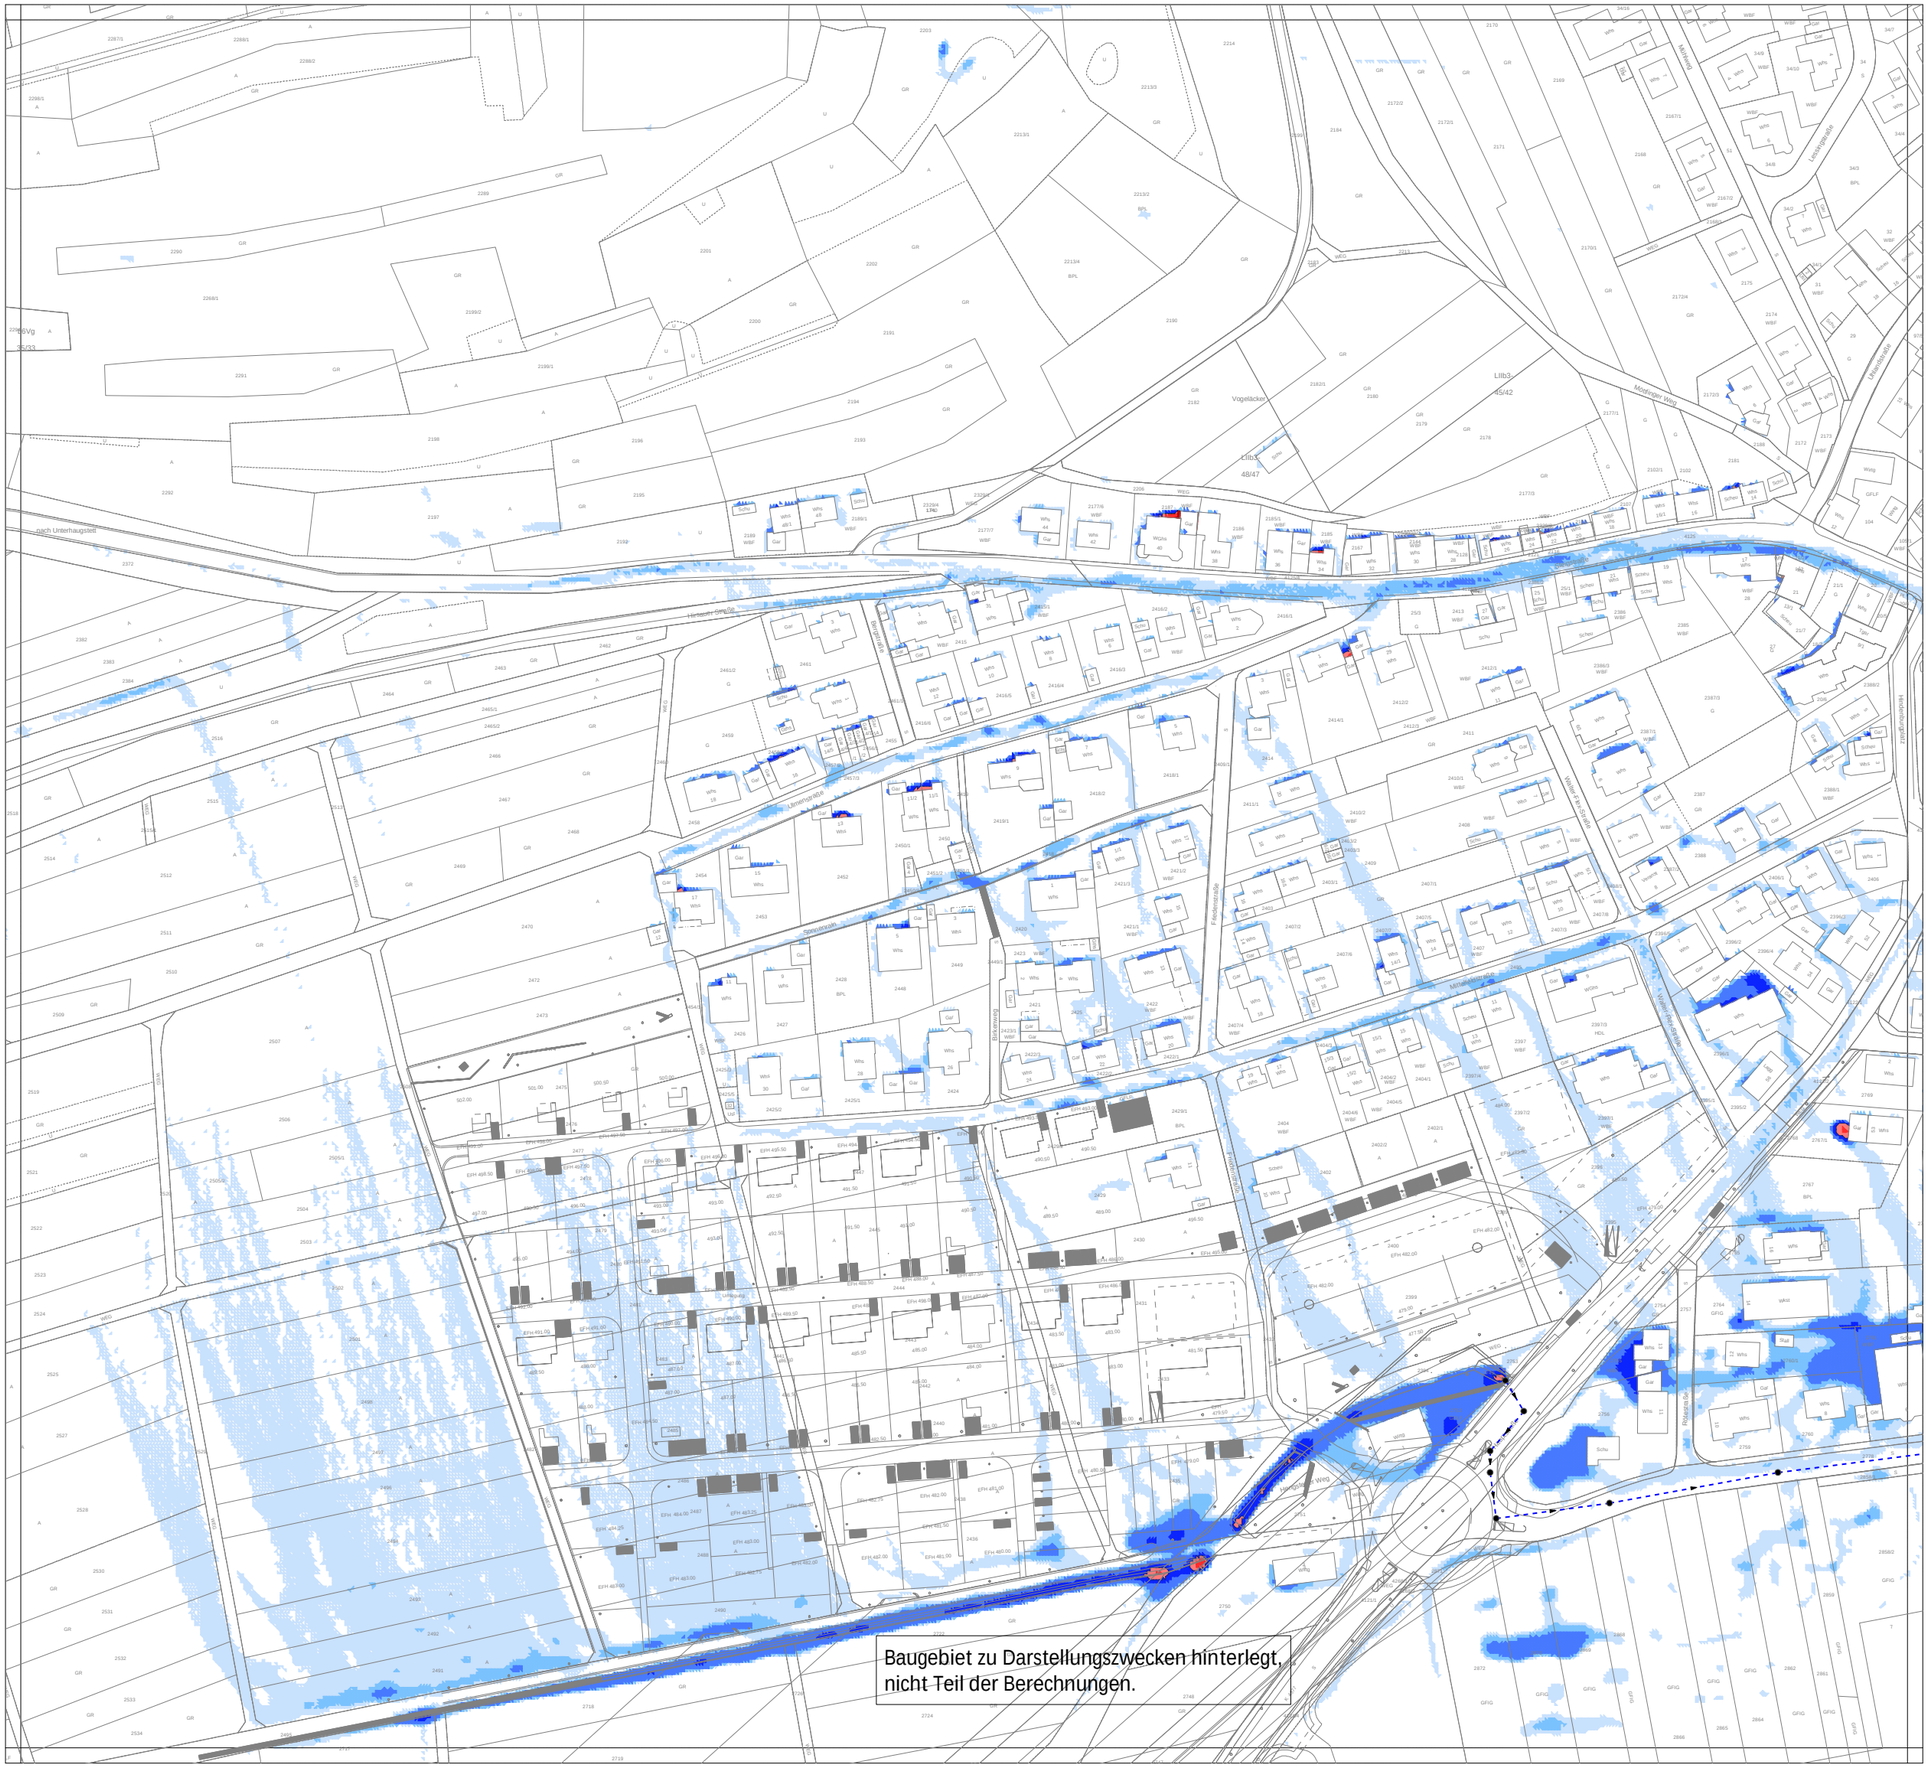

KANAL++®

Maximale Überflutungstiefen

- < 0,05 m
- 0,05 - 0,1 m
- 0,1 - 0,3 m
- 0,3 - 0,5 m
- 0,5 - 0,75 m
- 0,75 - 1,0 m
- > 1,0 m

Haltungen

Entwässerungsart

Regenwasser

Kartenhintergrund:

Geobasisdaten © Landesamt für Geoinformation und Landentwicklung Baden-Württemberg, www.lgl-bw.de, Az.: 2851.9-1/19

N

Index	Datum	Art der Änderung	gez.	gepr.

Klinger und Partner GmbH
Friolzheimer Str. 3, 70499 Stuttgart
Tel. 0711 693308-0, Fax 0711 693308-99
info@klinger-partner.de, www.klinger-partner.de

Klinger und Partner
Ingenieurbüro
für Bauwesen und Umwelttechnik GmbH

LBBW Immobilien Kommunalentwicklung GmbH
Stuttgart

Erschließung Wohngebiet Mittelfeld - Starkregenuntersuchung Gemeinde Simmozheim

Zeichnungsnummer
UT_AUS_V

Maßstab
1 : 1000

Anlage 1

Detailsdarstellung

Maximale Überflutungstiefen
außergewöhnliches Regenereignis (verschlämmt)

Projekt-Nr. TS-04635	Dateiname(n):	bearb.	02/20	kno
	003_SRRM_Simmozheim.kpp	gez.	02/20	kno
Plotdatum 04.02.2020	Plangröße 594 mm x 841 mm	gepr.	02/20	jb

anerkannt

Die Bauherrschaft

aufgestellt
Stuttgart, den 04.02.2020

ppa. Frank Kömpf