




"Schiller Areal Simmozheim" Haus 4

Ansicht
Süd

MASS-STAB	1:100	GEZEICHNET	bpe
FORMAT	DIN A2 (594mm x 420mm)	DATUM PLANUNG	29.09.2022

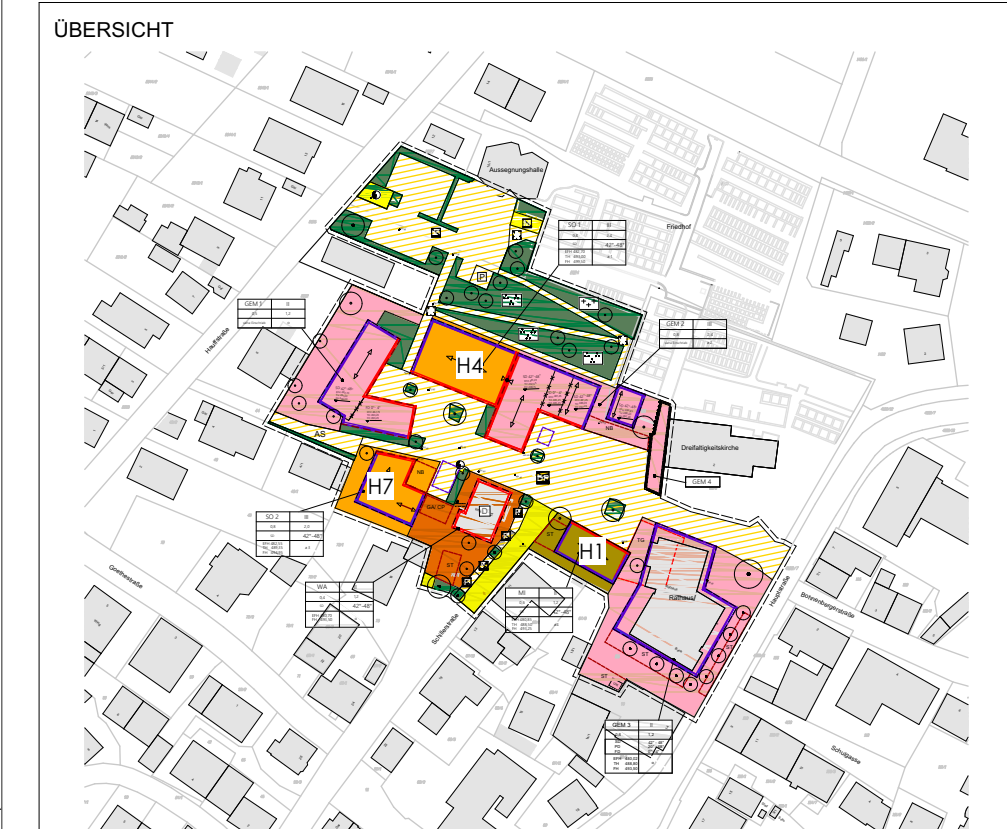

DATUM	ANERKANNT BAUHERR Baugenossenschaft Sindelfingen	GEFERTIGT ARCHITEKT Erik Schaufelberger Dipl.-Ing. (FH) Dipl.-Ing.-(FH) Freier Architekt
-------	---	--

PROJEKT Wohnhaus mit Tagesbetreuung und Wohngemeinschaft
Schillerareal - #Flurstück
75397 Simmozheim

BAUHERR Baugenossenschaft Sindelfingen
Rathausplatz 5
71063 Sindelfingen


PLAN-NUMMER

BGS

AN-02

PROJEKT-NUMMER

18-09-01

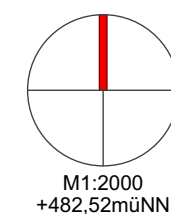

DIPL.ING.
HANSJÖRK SCHNECK
FREIER ARCHITEKT GMBH
geschäftsführender Gesellschafter
Erik Schaufelberger
Dipl.-Ing.-(FH)
Freier Architekt

BÜRO LEONBERG
BÖBLINGER STR. 13

71229 LEONBERG
TEL.: 07152 / 9763-0
FAX.: 07152 / 9763-23

E-MAIL: architekten@schneck.de






"Schiller Areal Simmozheim" Haus 4

Ansicht
West

Vorabzug

MASS-STAB	1:100	GEZEICHNET	bpe
FORMAT	DIN A2 (594mm x 420mm)	DATUM PLANUNG	29.09.2022

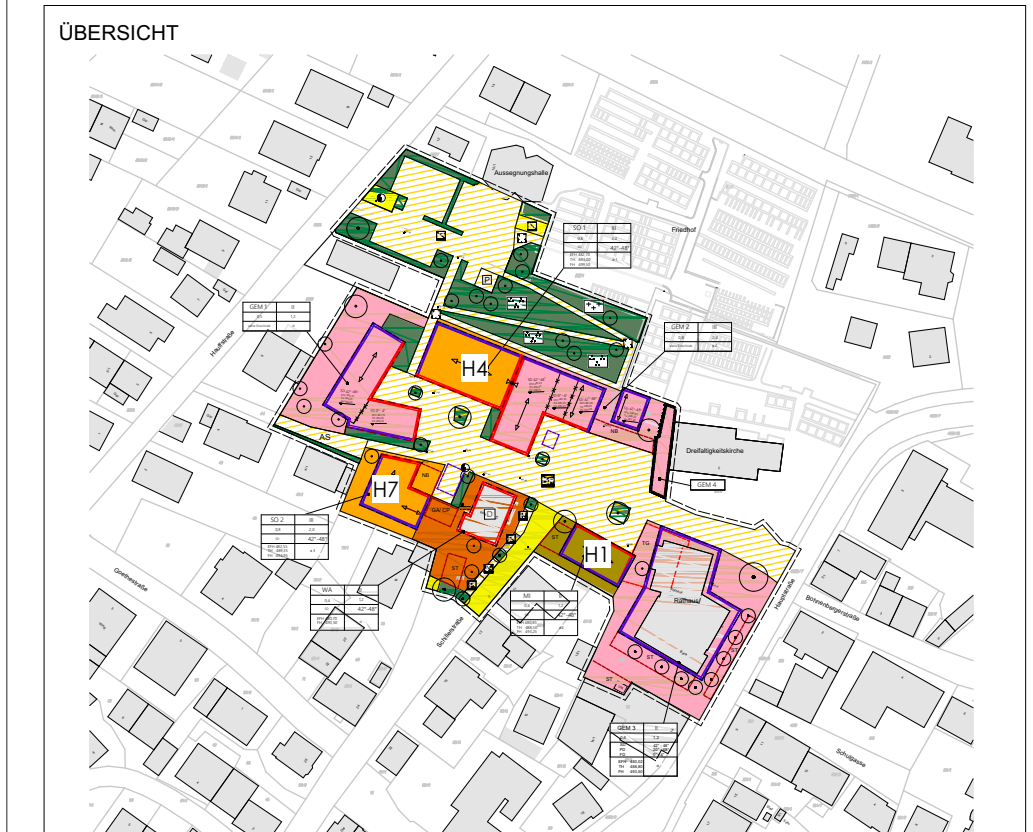

DATUM	ANERKANNT BAUHERR Baugenossenschaft Sindelfingen	GEFERTIGT ARCHITEKT Erik Schaufelberger Dipl.-Ing. (FH) Dipl.-Ing.-(FH) Freier Architekt
-------	---	--

PROJEKT	Wohnhaus mit Tagesbetreuung und Wohngemeinschaft Schillerareal - #Flurstück 75397 Simmozheim
---------	--

BAUHERR	Baugenossenschaft Sindelfingen Rathausplatz 5 71063 Sindelfingen
---------	--


PLAN-NUMMER

BGS

AN-03

PROJEKT-NUMMER

18-09-01

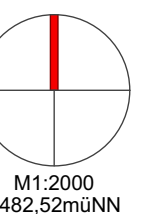

DIPL.ING.
HANSJÖRK SCHNECK
FREIER ARCHITEKT GMBH
geschäftsführender Gesellschafter
Erik Schaufelberger
Dipl.-Ing.-(FH)
Freier Architekt

BÜRO LEONBERG
BÖBLINGER STR. 13

71229 LEONBERG
TEL.: 07152 / 9763-0
FAX.: 07152 / 9763-23

E-MAIL: architekten@schneck.de






"Schiller Areal Simmozheim" Haus 4

Ansicht Ost

MASS-STAB	1:100	GEZEICHNET	bpe
FORMAT	DIN A2 (594mm x 420mm)	DATUM PLANUNG	29.09.2022

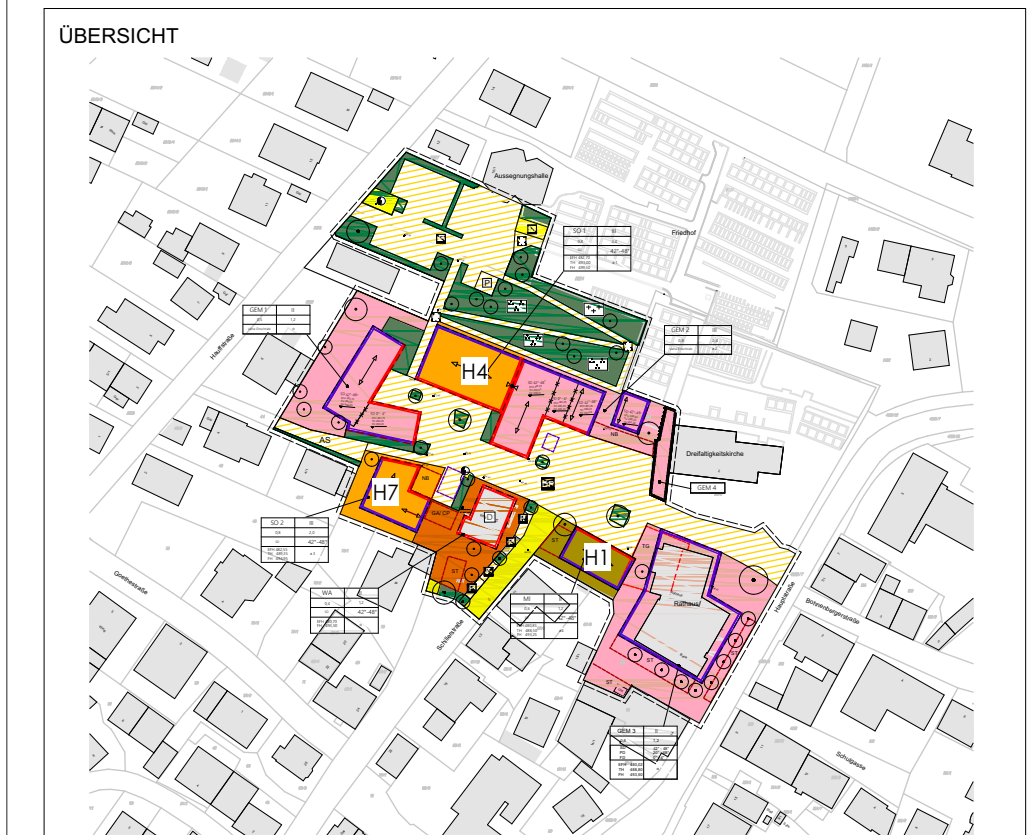

DATUM	ANERKANT BAUHERR Baugenossenschaft Sindelfingen	GEFERTIGT ARCHITEKT Erik Schaufelberger Dipl.-Ing. (FH) Dipl.-Ing.-(FH) Freier Architekt
-------	--	--

PROJEKT Wohnhaus mit Tagesbetreuung und Wohngemeinschaft
Schillerareal - #Flurstück
75397 Simmozheim

BAUHERR Baugenossenschaft Sindelfingen
Rathausplatz 5
71063 Sindelfingen


PLAN-NUMMER

BGS

AN-04

PROJEKT-NUMMER


18-09-01

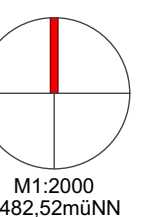

DIPL.ING.
HANSJÖRK SCHNECK
FREIER ARCHITEKT GMBH
geschäftsführender Gesellschafter
Erik Schaufelberger
Dipl.-Ing.-(FH)
Freier Architekt

BÜRO LEONBERG
BÖBLINGER STR. 13
71229 LEONBERG
TEL.: 07152 / 9763-0
FAX.: 07152 / 9763-23
E-MAIL: architekten@schneck.de




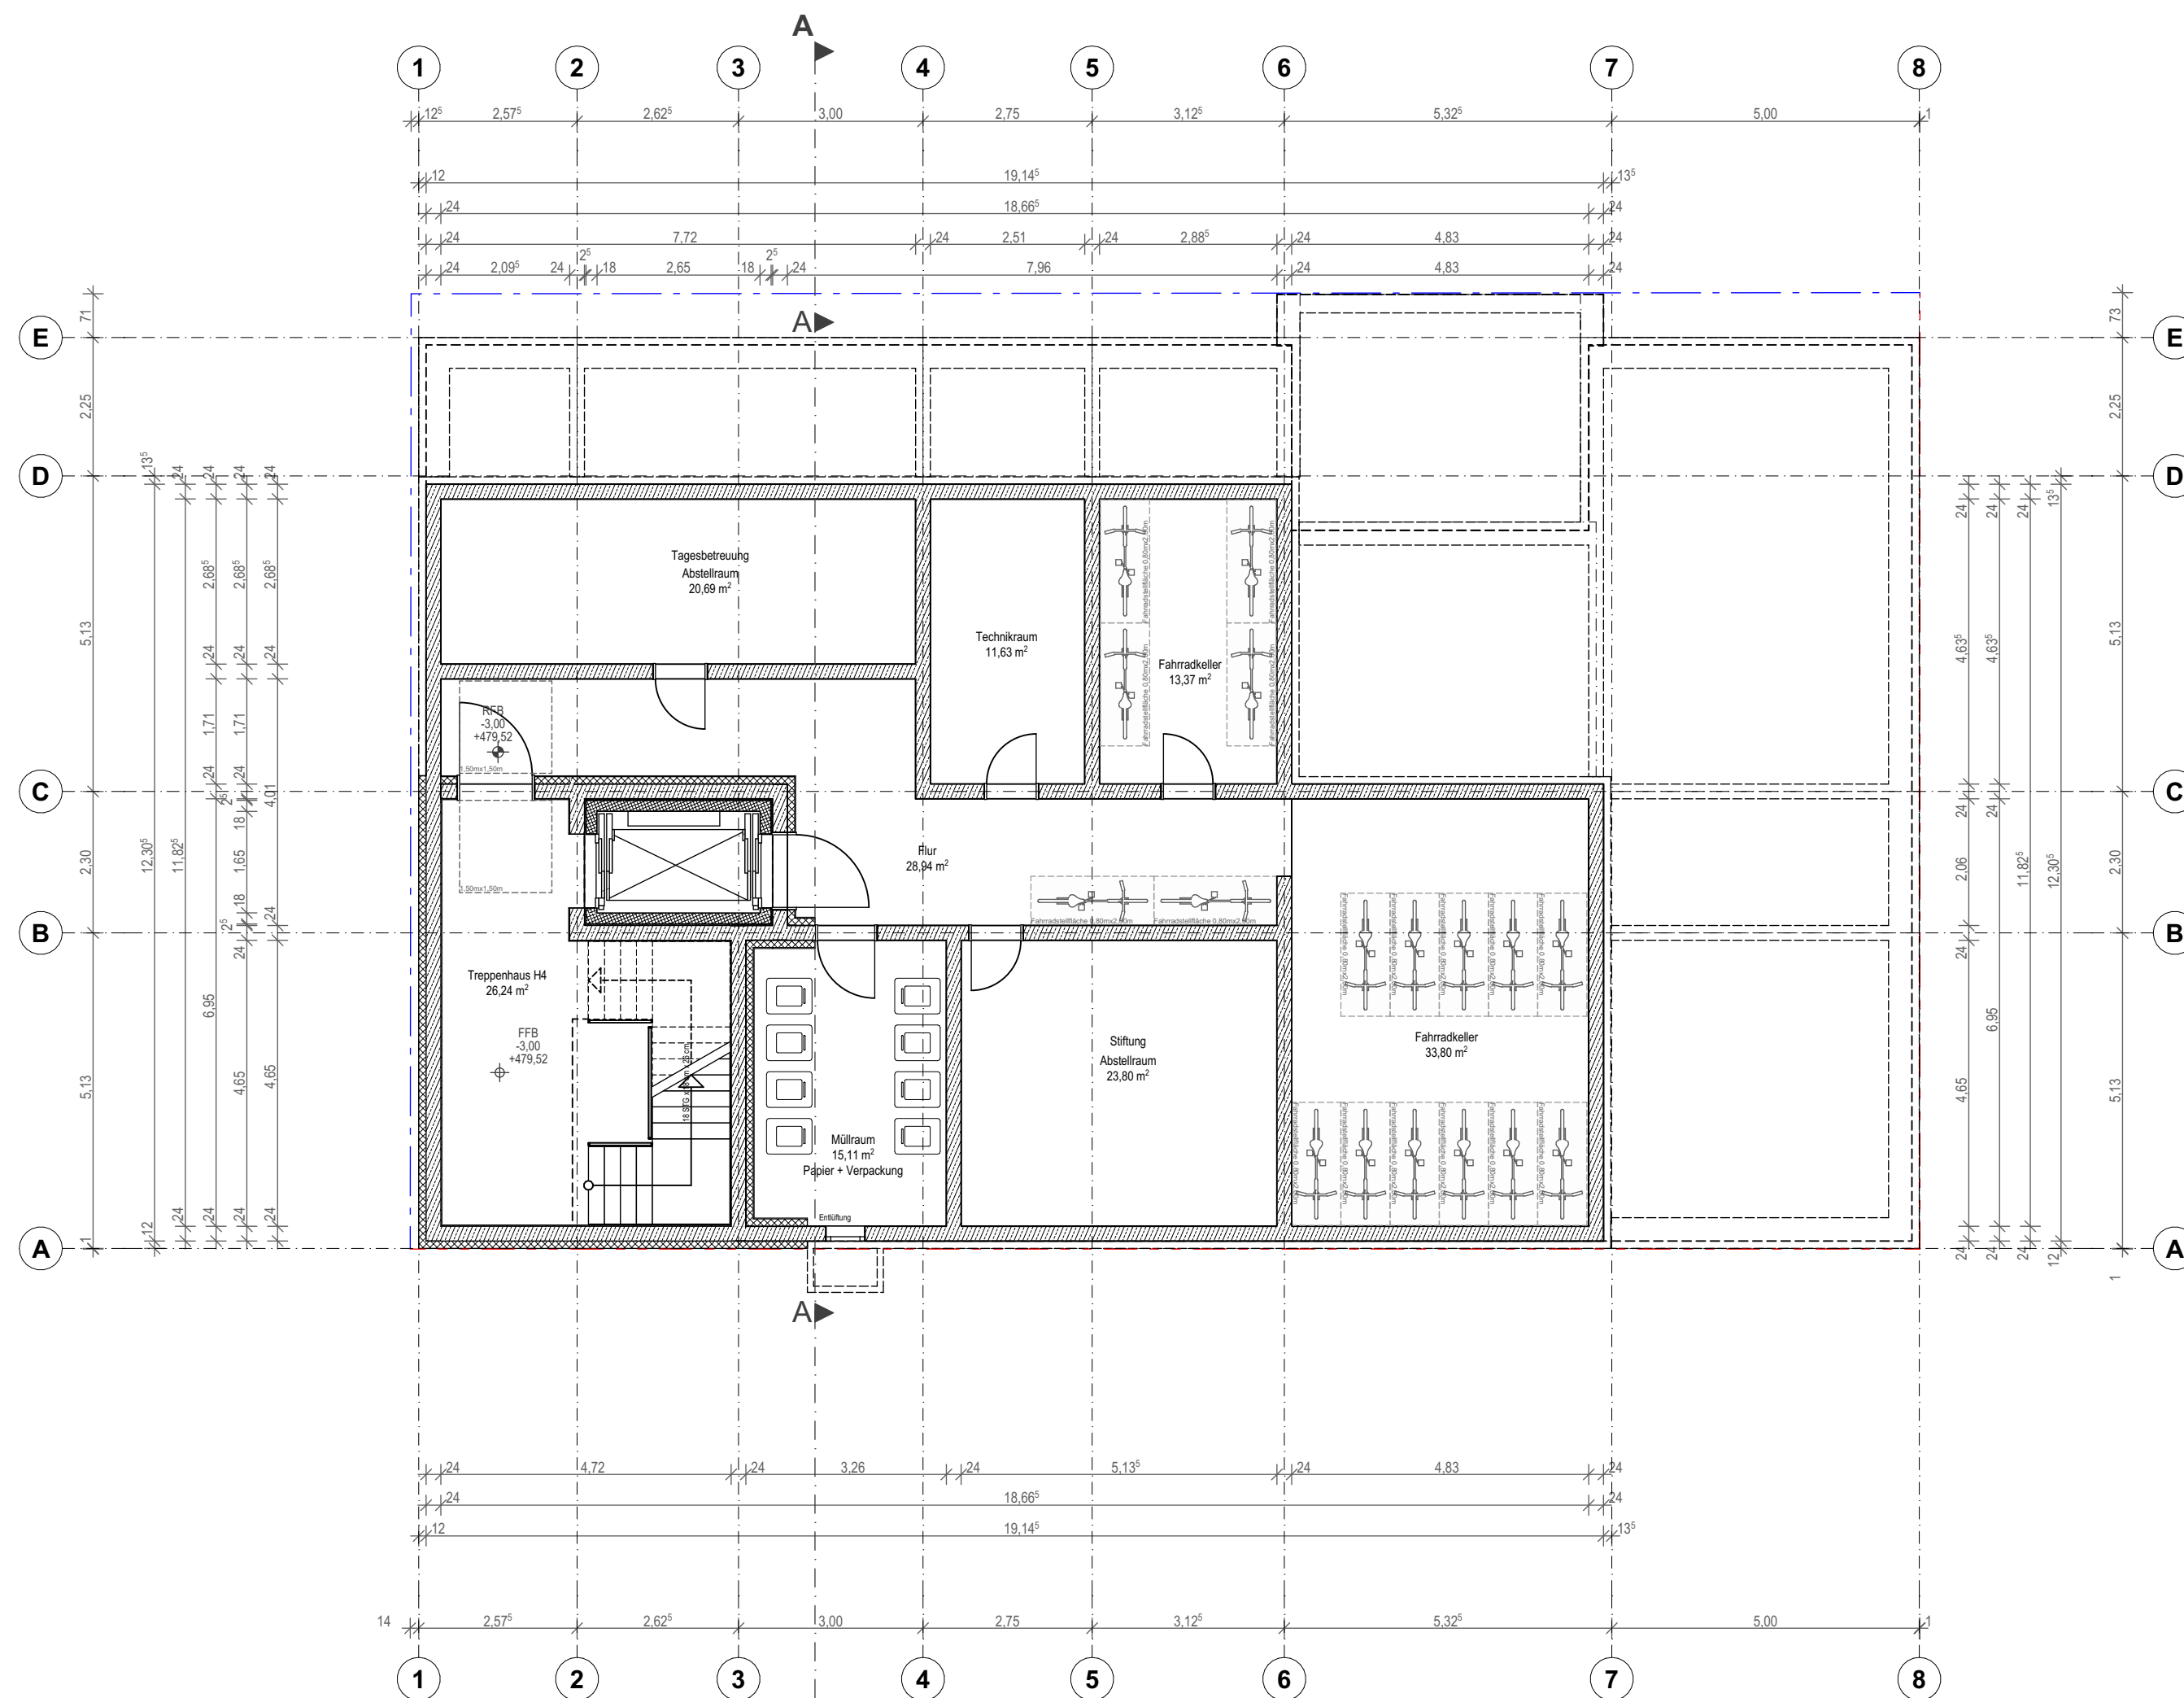

"Schiller Areal Simmozheim" Haus 4

Grundriss UG

MASS-STAB	1:100	GEZEICHNET	bpe
FORMAT	DIN A2 (594mm x 420mm)	DATUM PLANUNG	29.09.2022

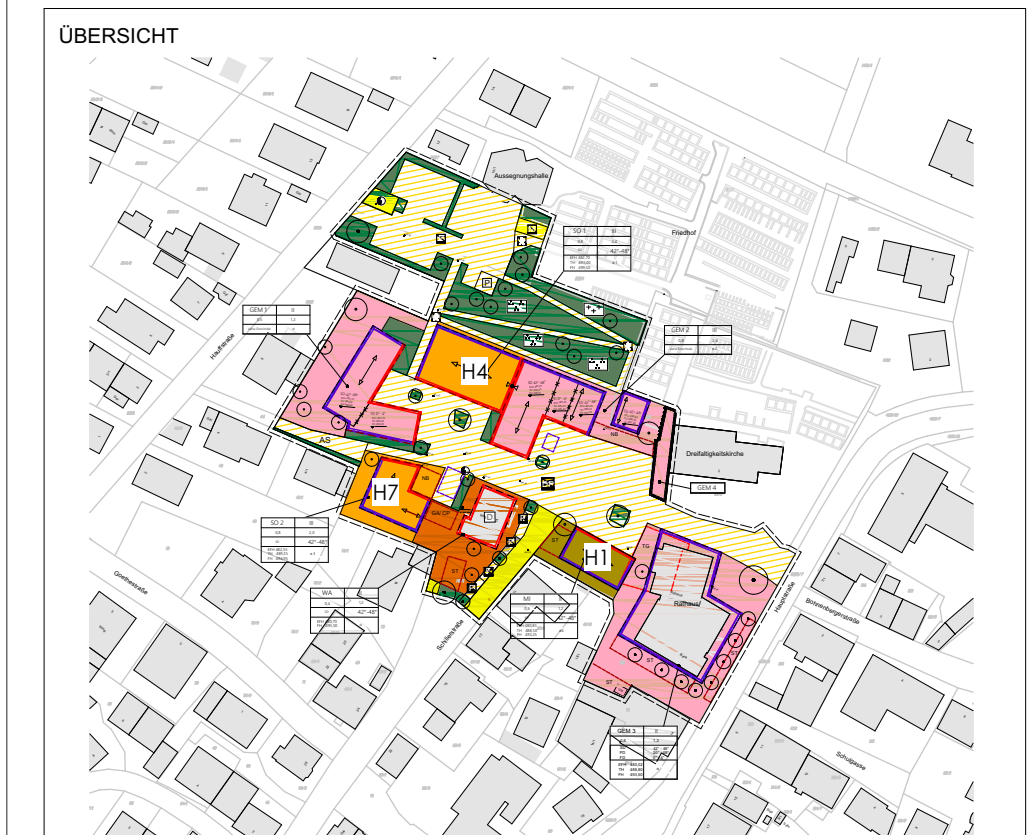

DATUM	ANERKANNT BAUHERR Baugenossenschaft Sindelfingen	GEFERTIGT ARCHITEKT Erik Schaufelberger Dipl.-Ing. (FH) Dipl.-Ing.-(FH) Freier Architekt
-------	---	--

PROJEKT Wohnhaus mit Tagesbetreuung und Wohngemeinschaft
Schillerareal - #Flurstück
75397 Simmozheim

BAUHERR Baugenossenschaft Sindelfingen
Rathausplatz 5
71063 Sindelfingen


PLAN-NUMMER

BGS

GR-01

PROJEKT-NUMMER

18-09-01

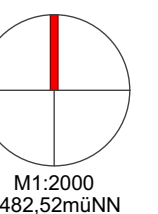

DIPL.ING.
HANSJÖRK SCHNECK
FREIER ARCHITEKT GMBH
geschäftsführender Gesellschafter
Erik Schaufelberger
Dipl.-Ing.-(FH)
Freier Architekt

BÜRO LEONBERG
BÖBLINGER STR. 13

71229 LEONBERG
TEL.: 07152 / 9763-0
FAX.: 07152 / 9763-23

E-MAIL: architekten@schneck.de






"Schiller Areal Simmozheim" Haus 4

Grundriss 10G

MASS-STAB	1:100	GEZEICHNET	bpe
FORMAT	DIN A2 (594mm x 420mm)	DATUM PLANUNG	29.09.2022

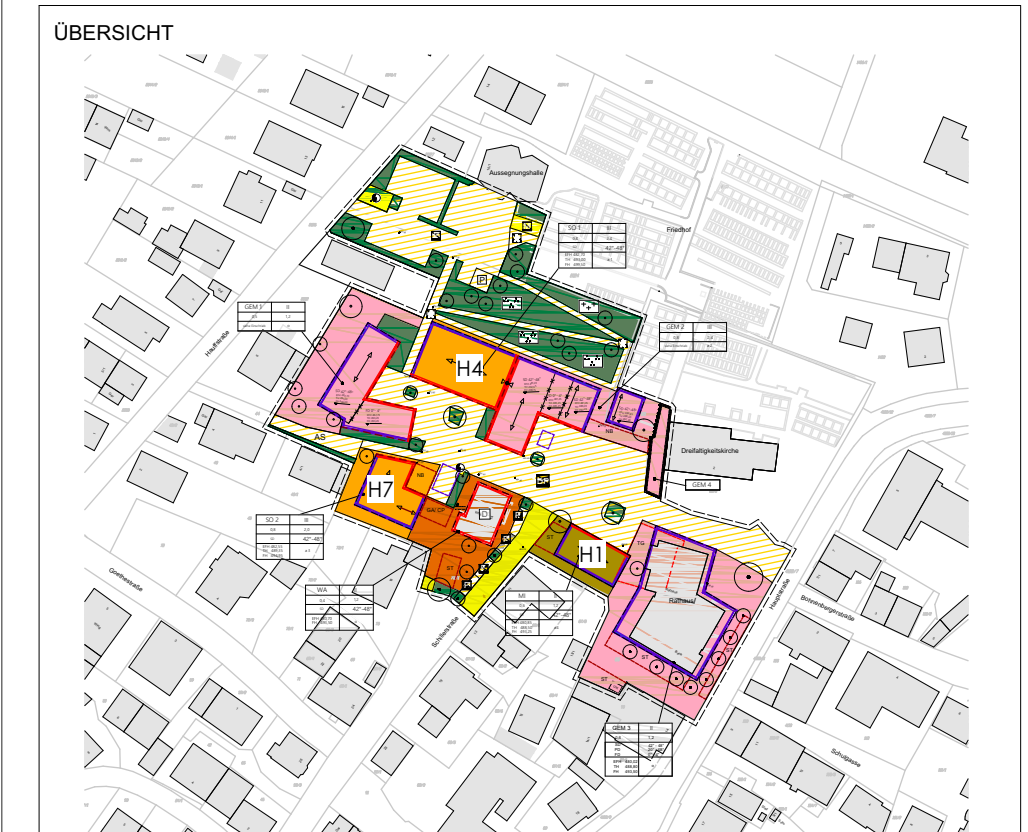

DATUM	ANERKANNT BAUHERR Baugenossenschaft Sindelfingen	GEFERTIGT ARCHITEKT Erik Schaufelberger Dipl.-Ing. (FH) Dipl.-Ing.-(FH) Freier Architekt
-------	---	--

PROJEKT Wohnhaus mit Tagesbetreuung und Wohngemeinschaft
Schillerareal - #Flurstück
75397 Simmozheim

BAUHERR Baugenossenschaft Sindelfingen
Rathausplatz 5
71063 Sindelfingen


PLAN-NUMMER

BGS

GR-03

PROJEKT-NUMMER

18-09-01

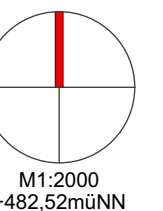

DIPL.ING.
HANSJÖRK SCHNECK
FREIER ARCHITEKT GMBH
geschäftsführender Gesellschafter
Erik Schaufelberger
Dipl.-Ing.-(FH)
Freier Architekt

BÜRO LEONBERG
BÖBLINGER STR. 13

71229 LEONBERG
TEL.: 07152 / 9763-0
FAX.: 07152 / 9763-23

E-MAIL: architekten@schneck.de






"Schiller Areal Simmozheim" Haus 4

Grundriss 2OG

MASS-STAB	1:100	GEZEICHNET	bpe
FORMAT	DIN A2 (594mm x 420mm)	DATUM PLANUNG	29.09.2022

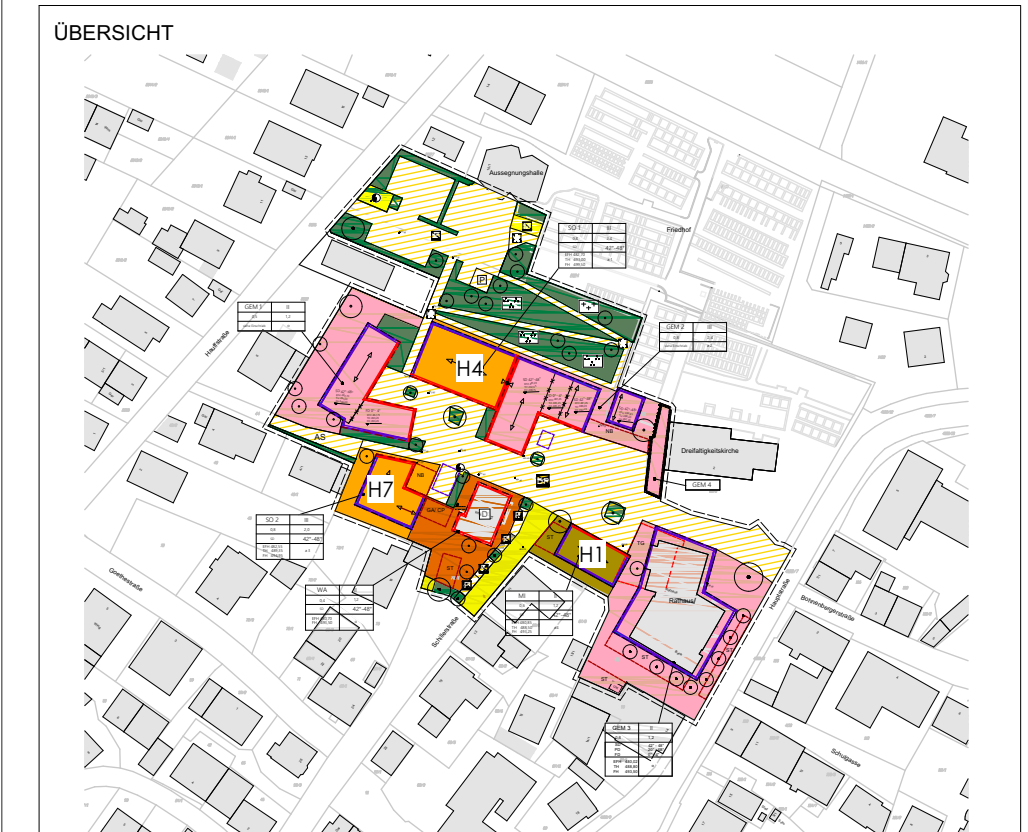

DATUM	ANERKANNT BAUHERR Baugenossenschaft Sindelfingen	GEFERTIGT ARCHITEKT Erik Schaufelberger Dipl.-Ing. (FH) Dipl.-Ing.-(FH) Freier Architekt
-------	---	--

PROJEKT Wohnhaus mit Tagesbetreuung und Wohngemeinschaft
Schillerareal - #Flurstück
75397 Simmozheim

BAUHERR Baugenossenschaft Sindelfingen
Rathausplatz 5
71063 Sindelfingen


PLAN-NUMMER

BGS

GR-04

PROJEKT-NUMMER

18-09-01

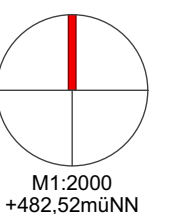


DIPL.ING.
HANSJÖRK SCHNECK
FREIER ARCHITEKT GMBH
geschäftsführender Gesellschafter
Erik Schaufelberger
Dipl.-Ing.-(FH)
Freier Architekt

BÜRO LEONBERG
BÖBLINGER STR. 13

71229 LEONBERG
TEL.: 07152 / 9763-0
FAX.: 07152 / 9763-23

E-MAIL: architekten@schneck.de




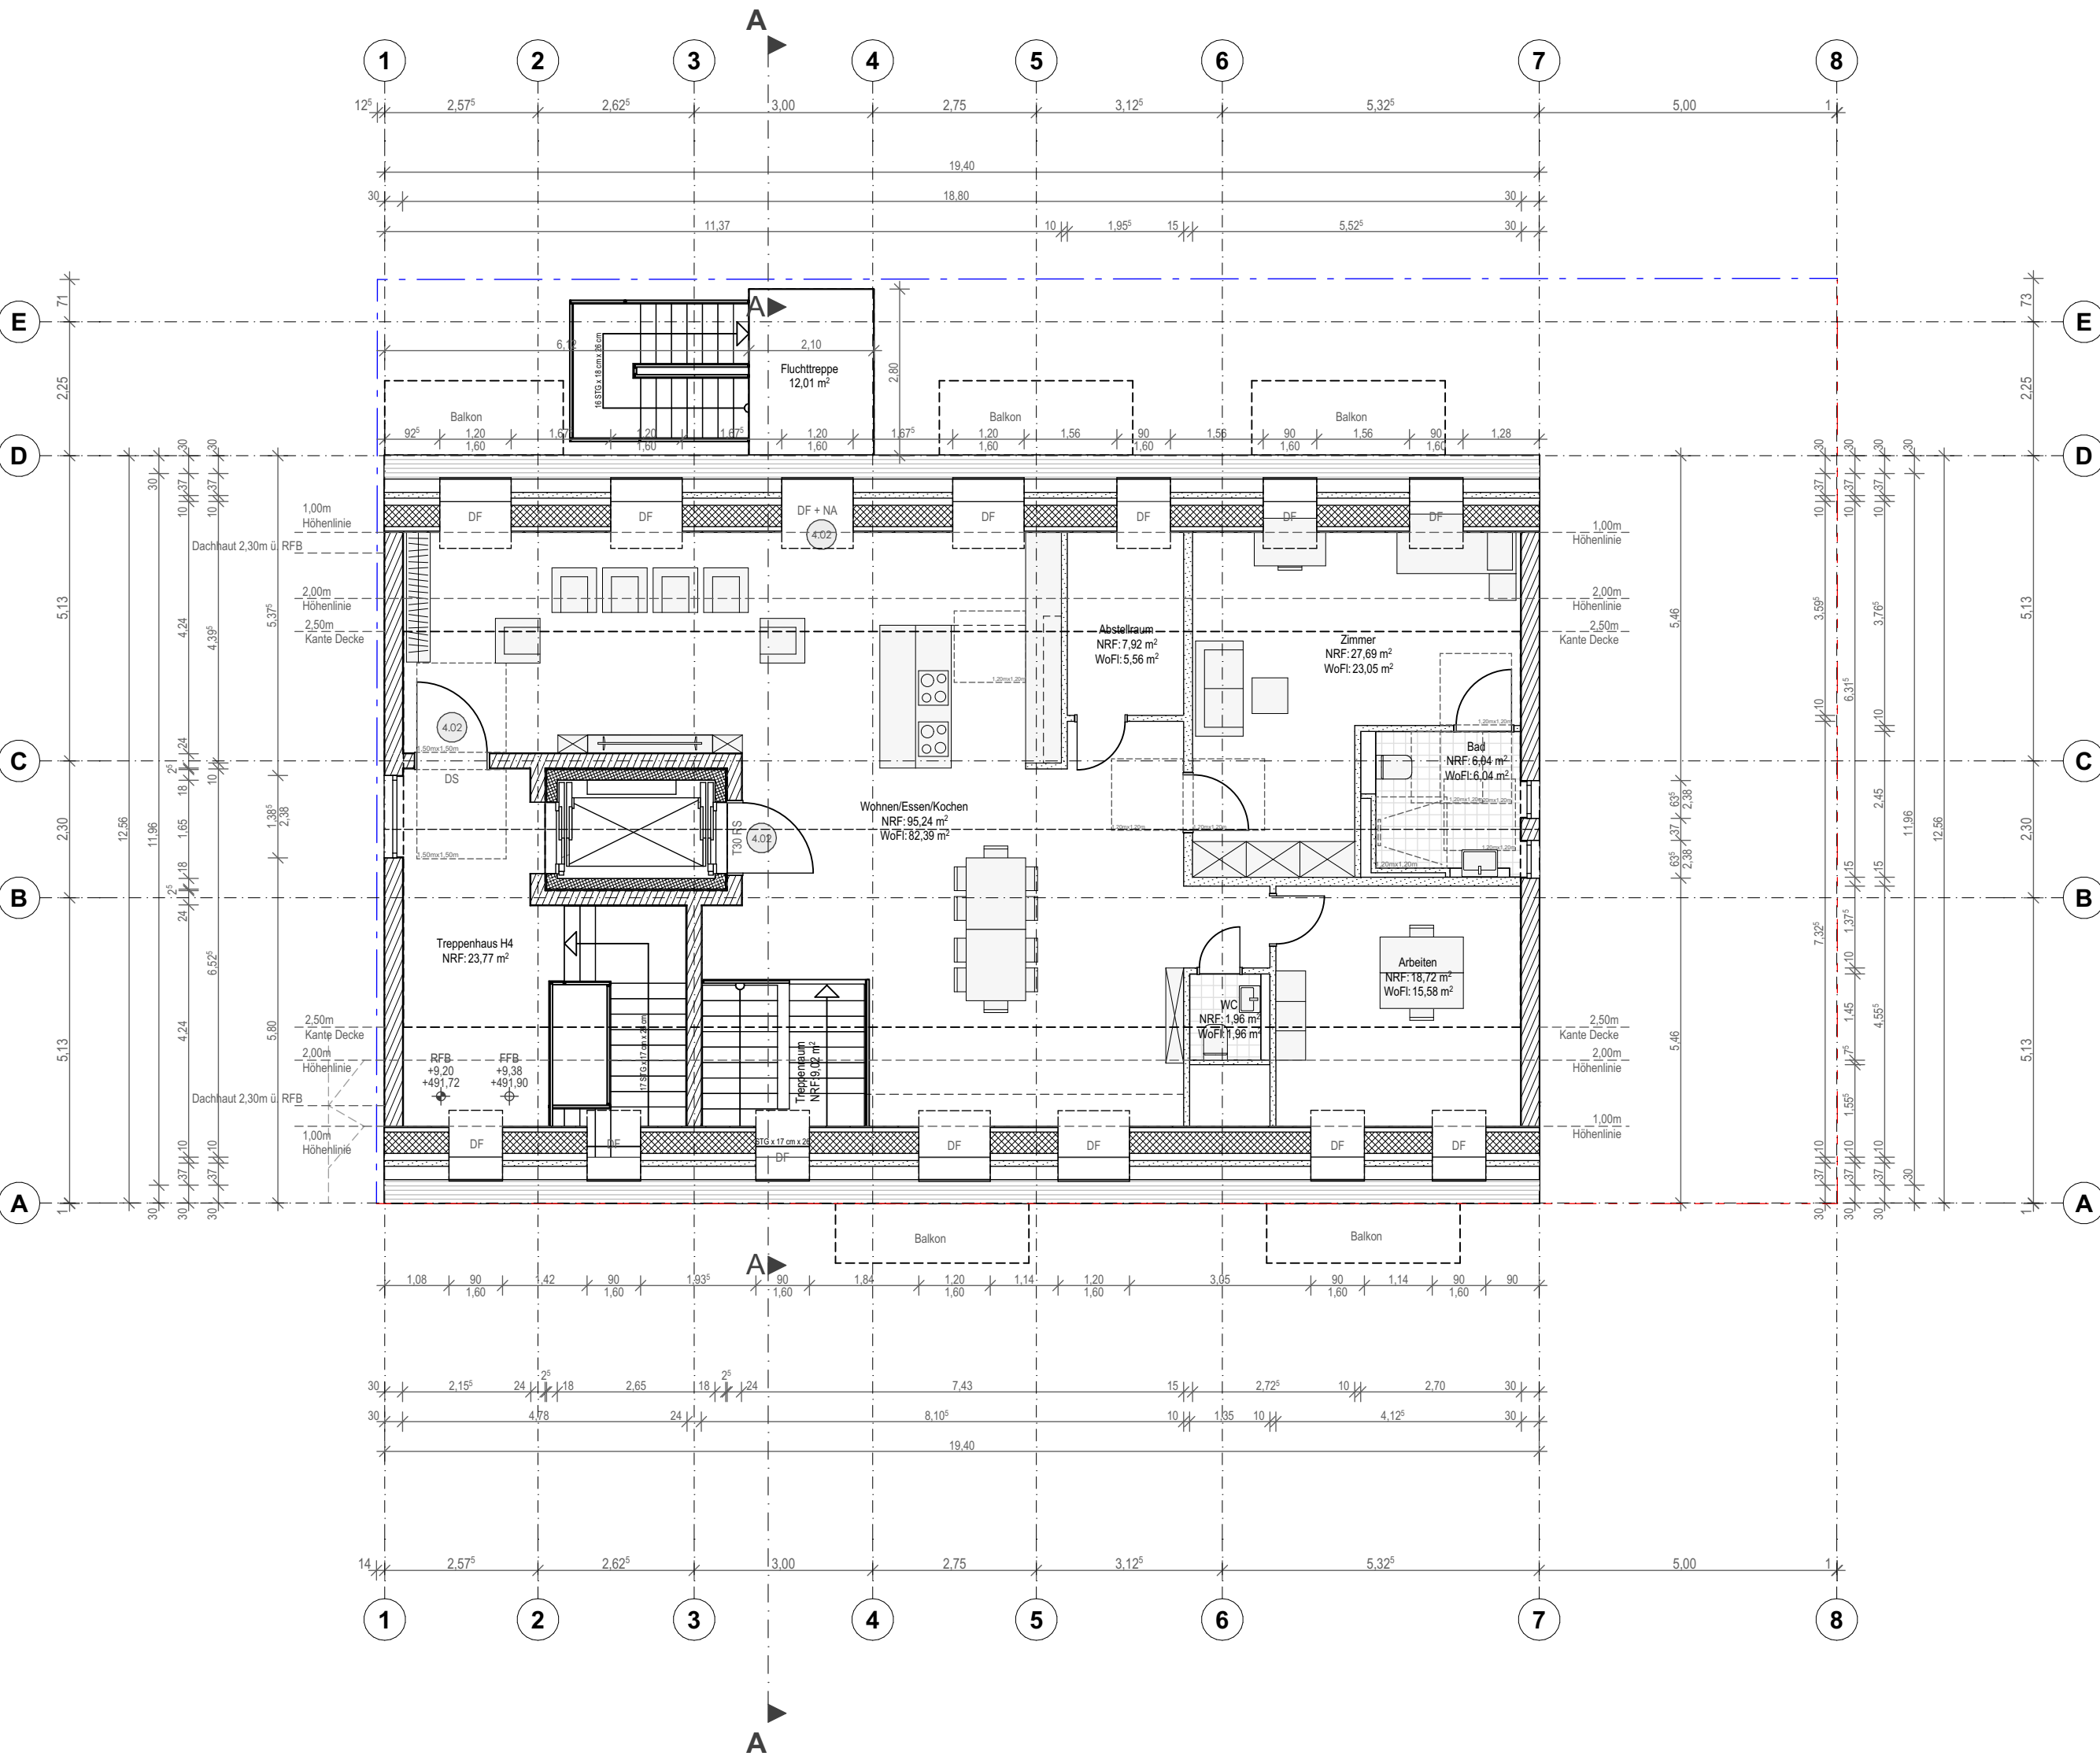

"Schiller Areal Simmozheim" Haus 4

Grundriss DG

MASS-STAB	1:100	GEZEICHNET	bpe
FORMAT	DIN A2 (594mm x 420mm)	DATUM PLANUNG	29.09.2022

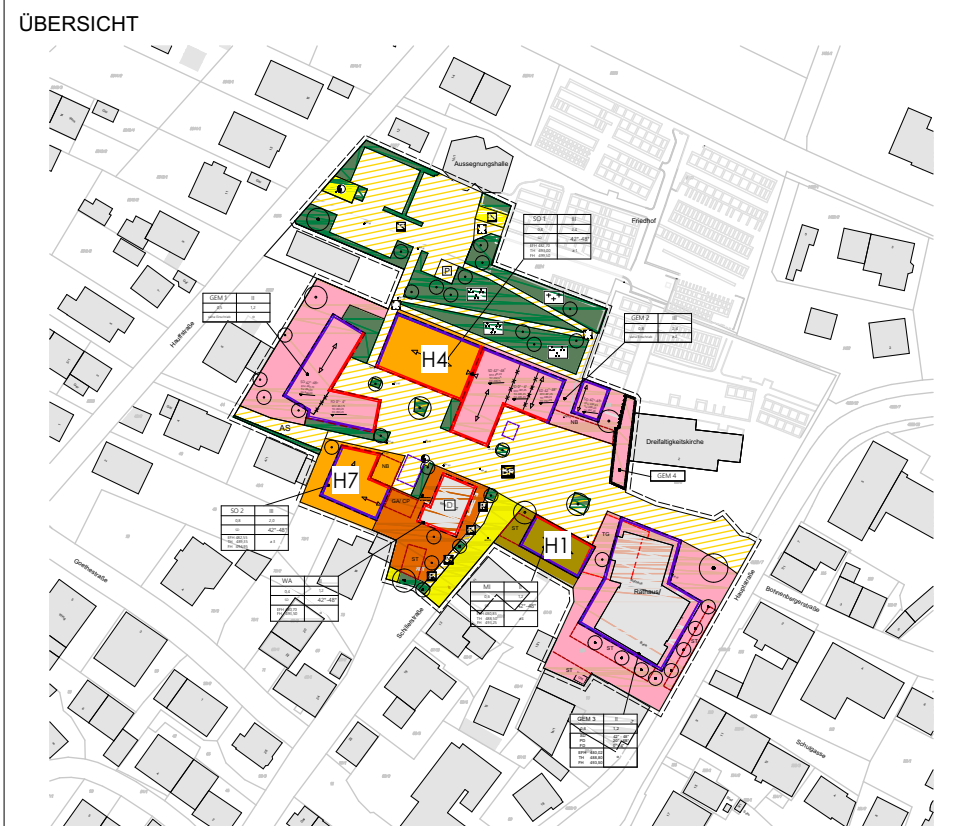


DATUM	ANERKANNT BAUHERR Baugenossenschaft Sindelfingen	GEFERTIGT ARCHITEKT Erik Schaufelberger Dipl.-Ing. (FH) Dipl.-Ing.-(FH) Freier Architekt
-------	---	--

PROJEKT Wohnhaus mit Tagesbetreuung und Wohngemeinschaft
Schillerareal - #Flurstück
75397 Simmozheim

BAUHERR Baugenossenschaft Sindelfingen
Rathausplatz 5
71063 Sindelfingen


PLAN-NUMMER	BGS
GR-05	
PROJEKT-NUMMER	18-09-01

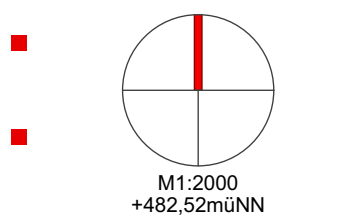

DIPL.ING.
HANSJÖRK SCHNECK
FREIER ARCHITEKT GMBH
geschäftsführender Gesellschafter
Erik Schaufelberger
Dipl.-Ing.-(FH)
Freier Architekt

BÜRO LEONBERG
BÖBLINGER STR. 13
71229 LEONBERG
TEL.: 07152 / 9763-0
FAX.: 07152 / 9763-23
E-MAIL: architekten@schneck.de




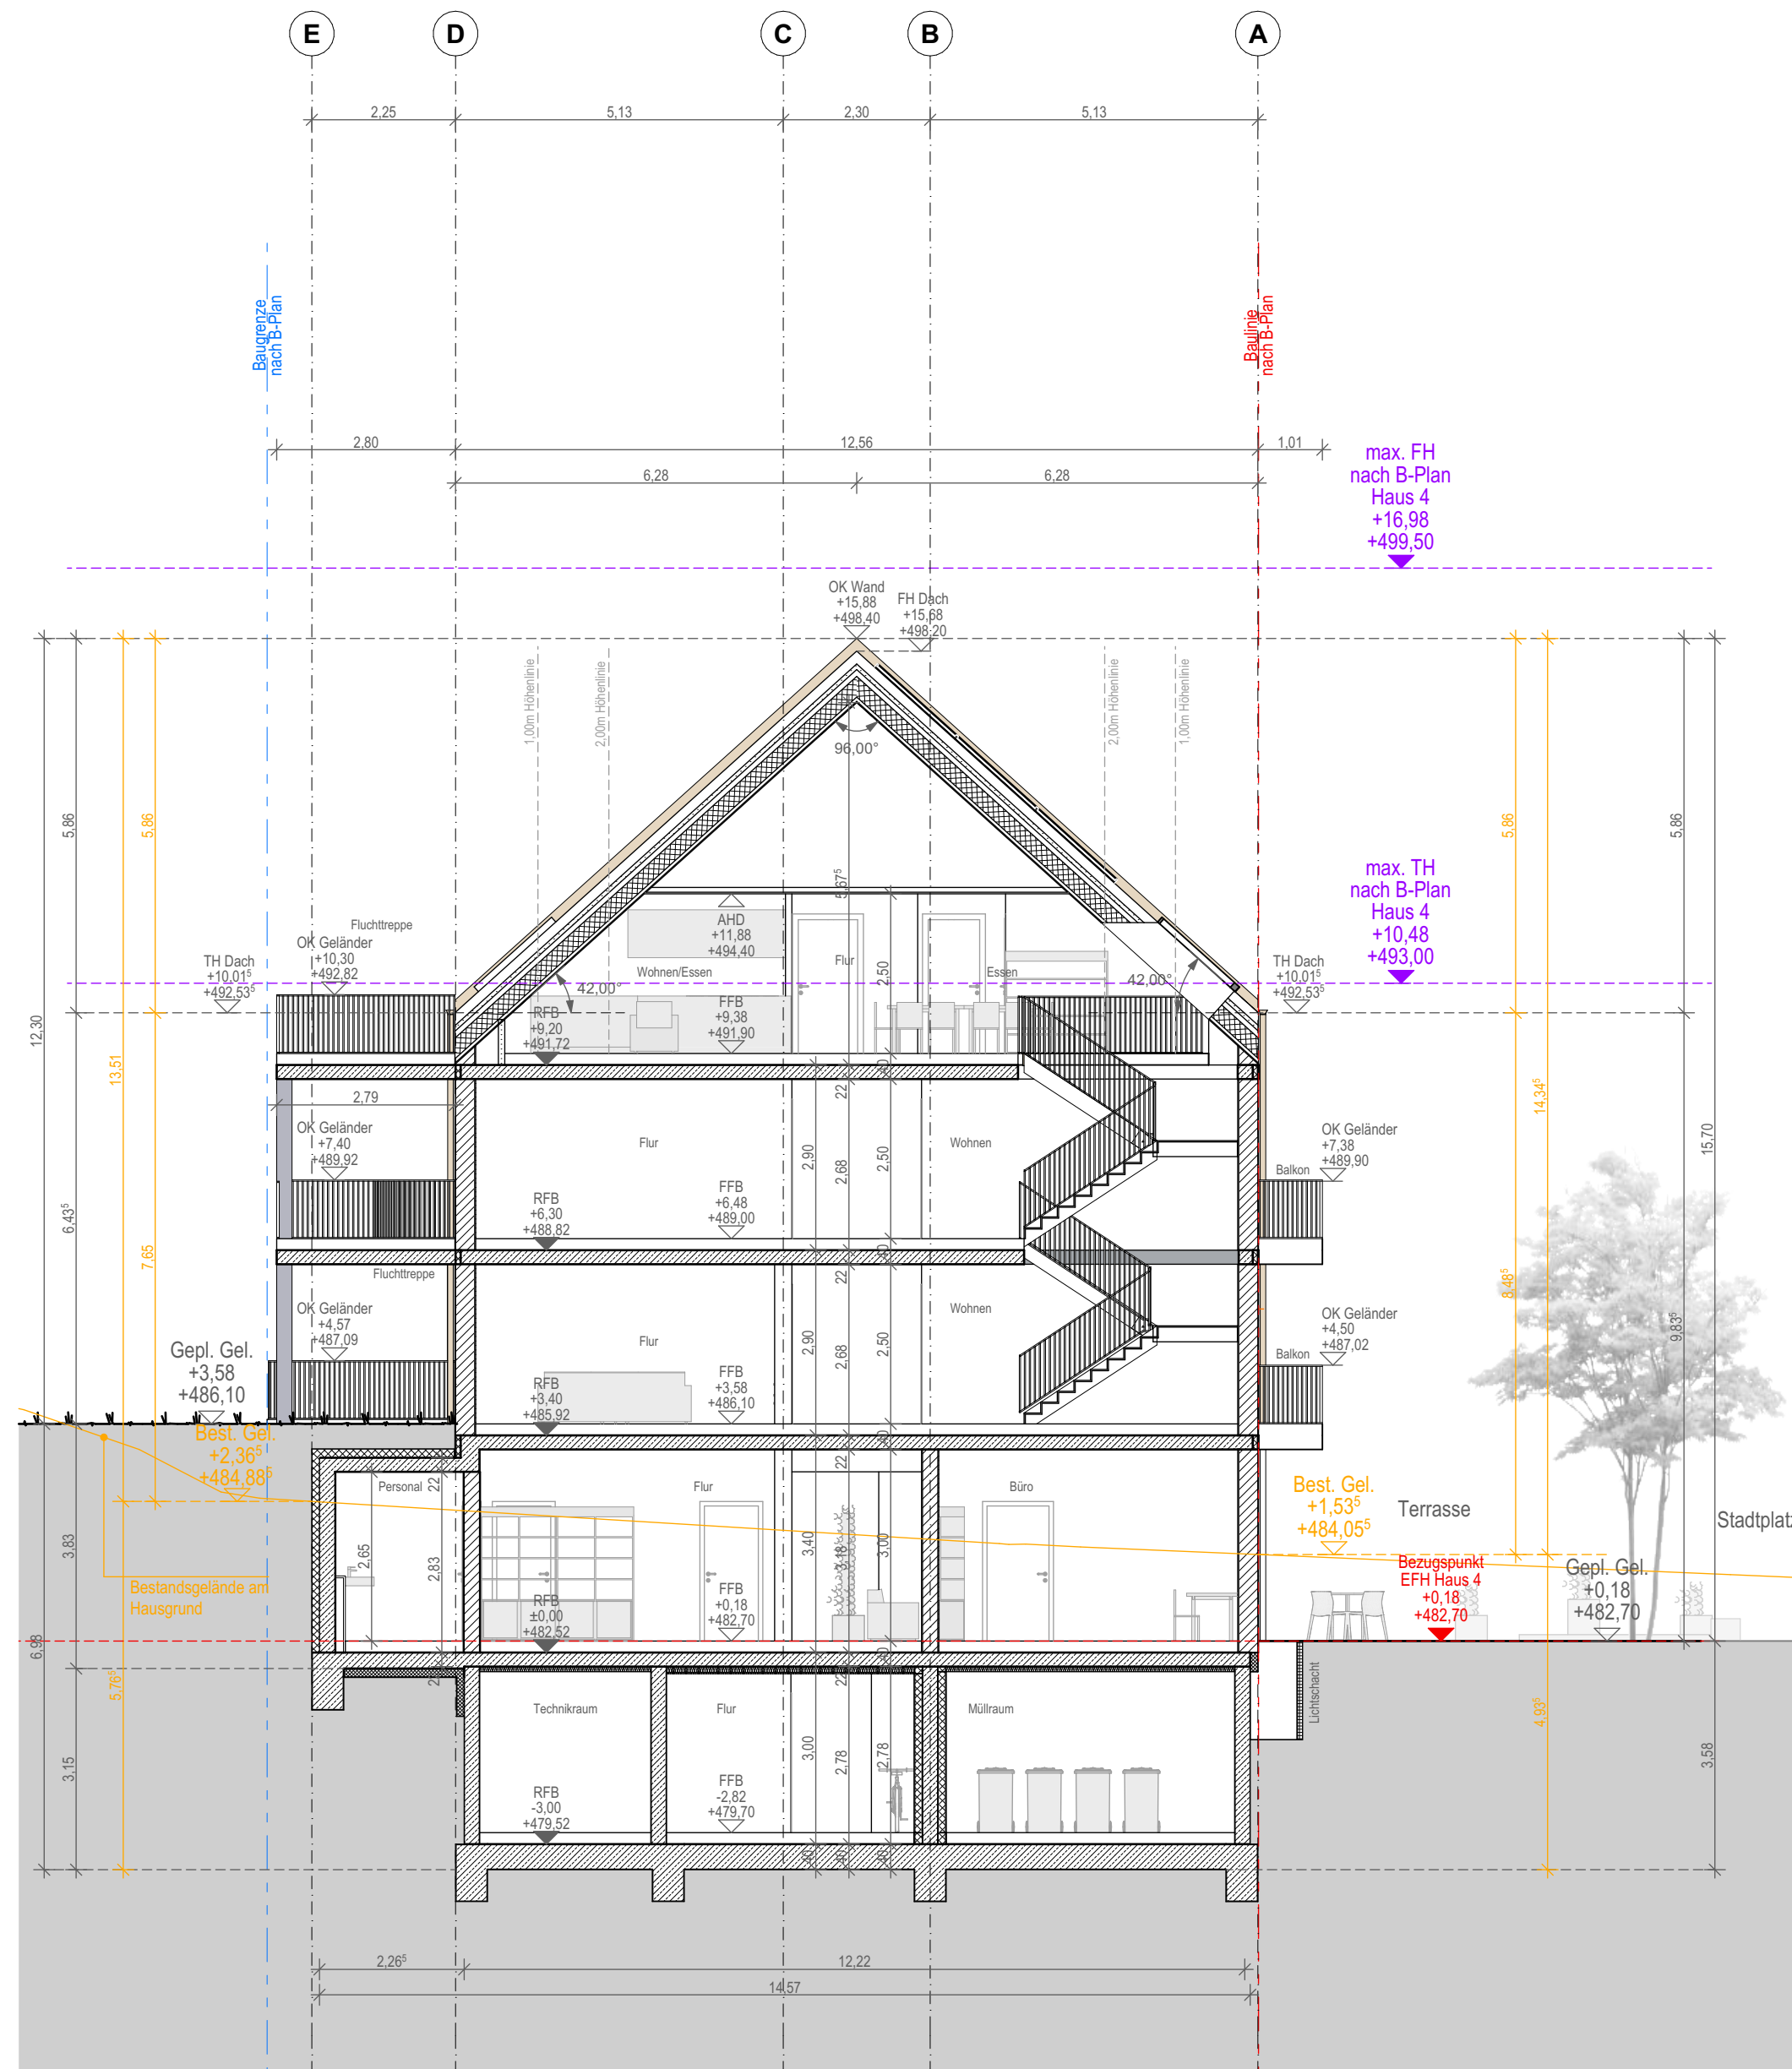

"Schiller Areal Simmozheim" Haus 4

Schnitt A-A

MASS-STAB	1:100	GEZEICHNET	bpe
FORMAT	DIN A2 (594mm x 420mm)	DATUM PLANUNG	29.09.2022

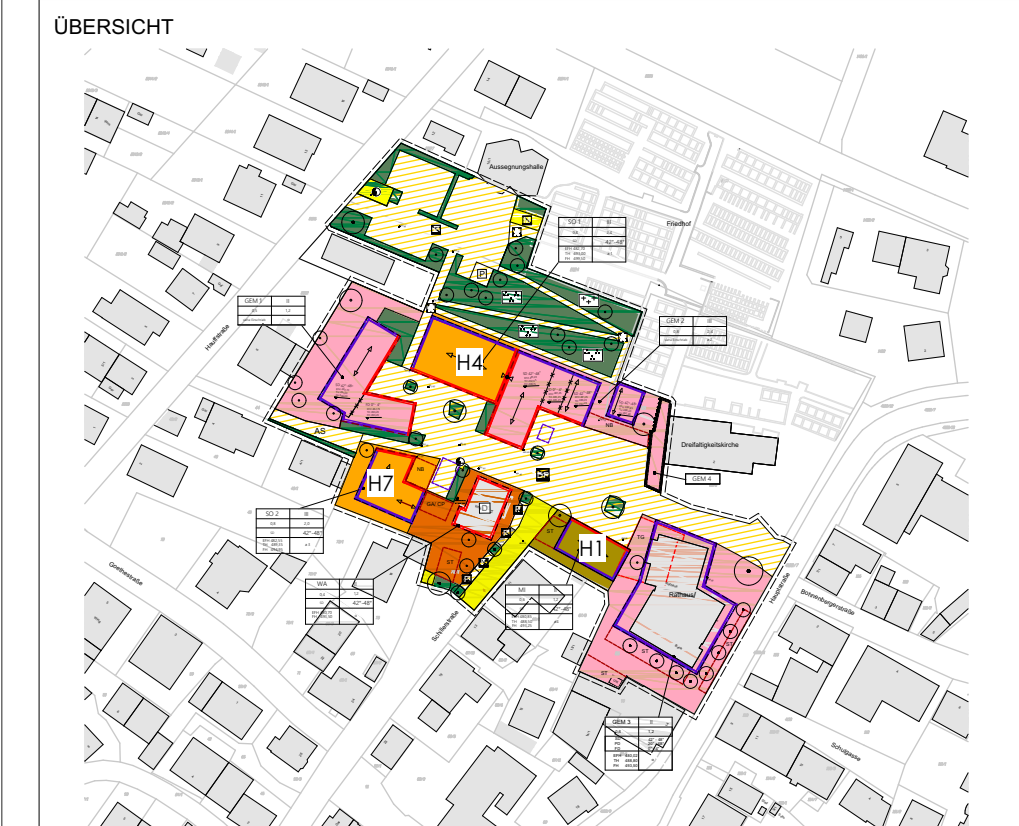

DATUM	ANERKANNT BAUHERR Baugenossenschaft Sindelfingen	GEFERTIGT ARCHITEKT Erik Schaufelberger Dipl.-Ing. (FH) Dipl.-Ing.-(FH) Freier Architekt
-------	---	--

PROJEKT Wohnhaus mit Tagesbetreuung und Wohngemeinschaft
Schillerareal - #Flurstück
75397 Simmozheim

BAUHERR Baugenossenschaft Sindelfingen
Rathausplatz 5
71063 Sindelfingen


PLAN-NUMMER

BGS

SN-01

PROJEKT-NUMMER

18-09-01

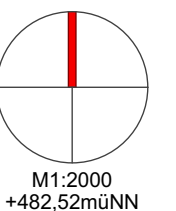

DIPL.ING.
HANSJÖRK SCHNECK
FREIER ARCHITEKT GMBH
geschäftsführender Gesellschafter
Erik Schaufelberger
Dipl.-Ing.-(FH)
Freier Architekt

BÜRO LEONBERG
BÖBLINGER STR. 13

71229 LEONBERG
TEL.: 07152 / 9763-0
FAX.: 07152 / 9763-23

E-MAIL: architekten@schneck.de

